



® Arquitectura
contemporânea

Proyectos

1. Corporativo de Oficinas Universidad

2. Meridiam Park Aguascalientes

3. Edificio de departamentos Dr. Vertiz

4. Edificio de departamentos Calle 1

Corporativo de Oficinas
Ciudad de México

Corporativo de Oficinas Universidad

Se trata de un proyecto de un edificio de 6 niveles en la cual la planta baja esta medio nivel por debajo del nivel de banqueta el cual consta de 3 locales destinados al comercio así como al lobby de acceso peatonal y vehicular.

Cuenta con dos sótanos de estacionamiento para 151 automóviles y seis niveles destinados a oficinas.

Ubicación: Avenida Universidad #1897, colonia Barrio Oxtopulco Universidad, Delegación Coyoacán, México D.F..



Superficie de terreno: 1,016.00 m²

Superficie Proyectada: 7,869.05 m²

Año: 2014





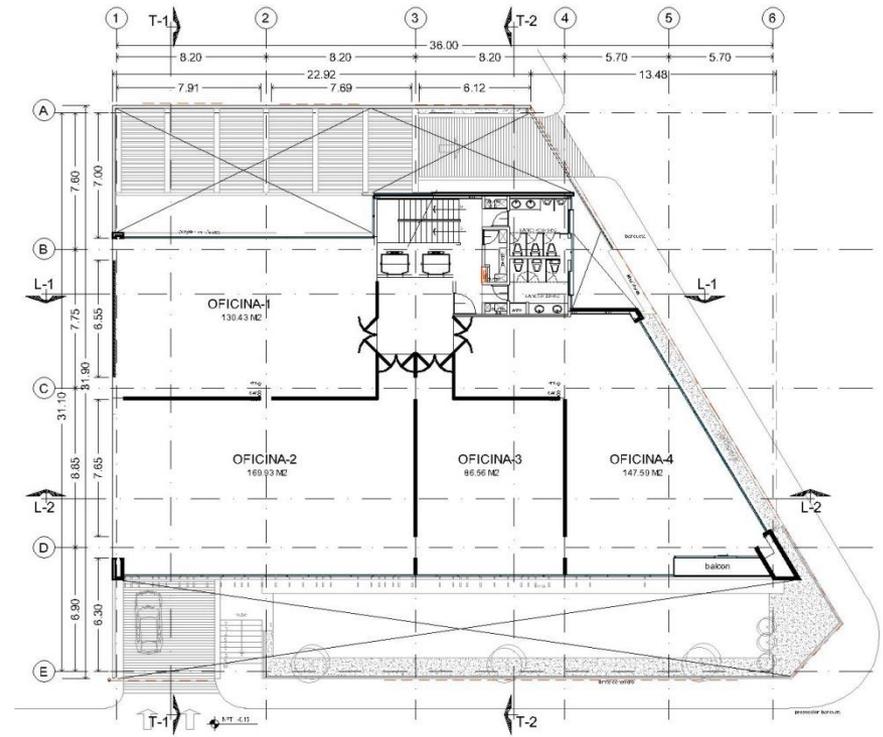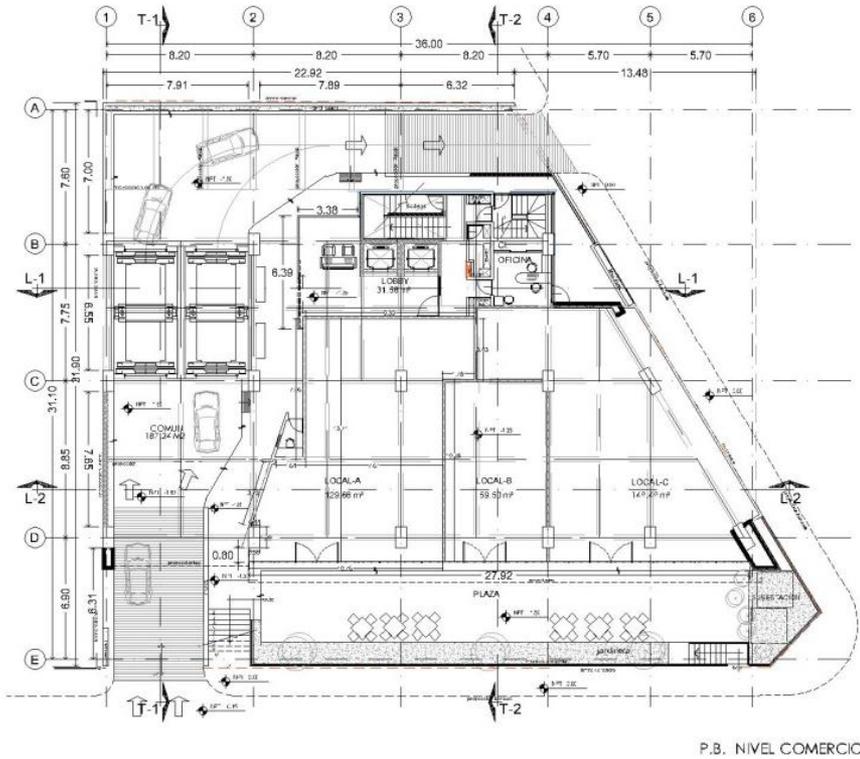

Meridiam Park Aguascalientes
Aguascalientes , México

Meridiam Park Aguascalientes

Es un complejo inmobiliario diseñado para satisfacer las necesidades del mercado local en la zona sur de la ciudad de Aguascalientes.

Al ser un concepto innovador, de gran diseño y adaptado a las necesidades de los residentes, combina las ventajas de un moderno complejo comercial que además tiene un Hotel de Negocios de 140 habitaciones, cines, restaurantes, casinos etc , que buscan satisfacer las necesidades de entretenimiento local.

Ubicación: Aguascalientes, México.

Superficie total de terreno: 234,064.60 m²

Etapa 1 :29,585.01 m²

Etapa 2: 96,741.26 m²

Etapa 3:100 ,448.87 m²

Año : 2015 (en desarrollo)









Diseño conceptual de vialidades y Parque Lineal





Edificio de Departamentos Dr. Vertiz
Ciudad de México



Edificio de Departamentos Dr. Vertiz


El proyecto consta de una planta baja y 6 niveles, con un total de 36 departamentos residenciales de 60 m² promedio. En fachada el color es un elemento fundamental, ya que a través de él se resalta los volúmenes extruidos, dando así un juego de color y movimiento al edificio..

Ubicación: Dr. José María Vertiz #84 bis, Col. Doctores
Deleg. Cuauhtemoc


Superficie de terreno: 509.23 m²

Superficie Proyectada: 3 107.24 m²

Año : 2015

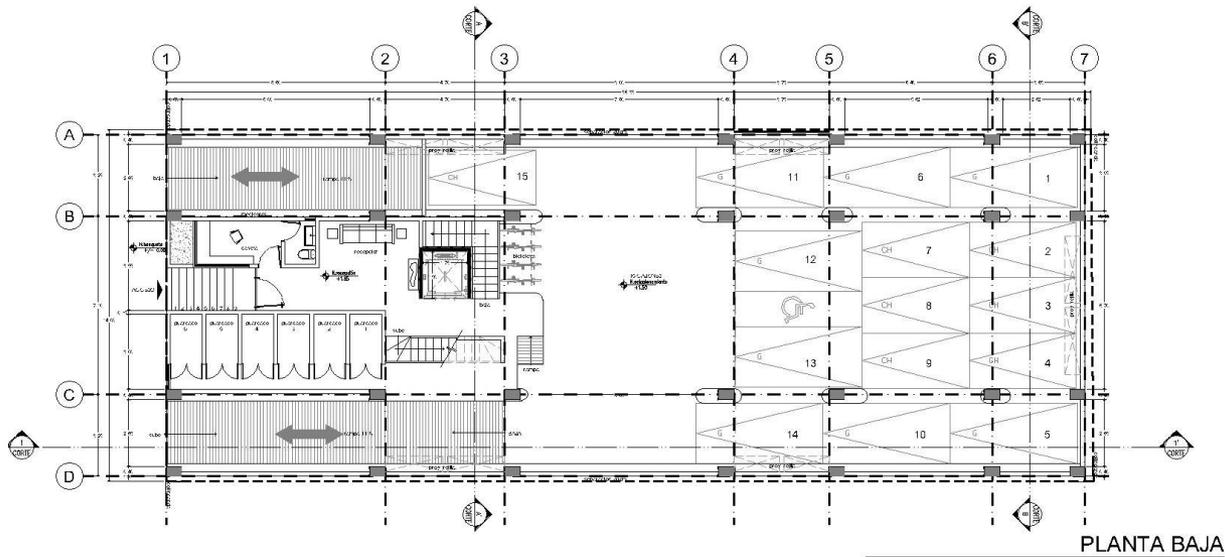

PLANTA BAJA

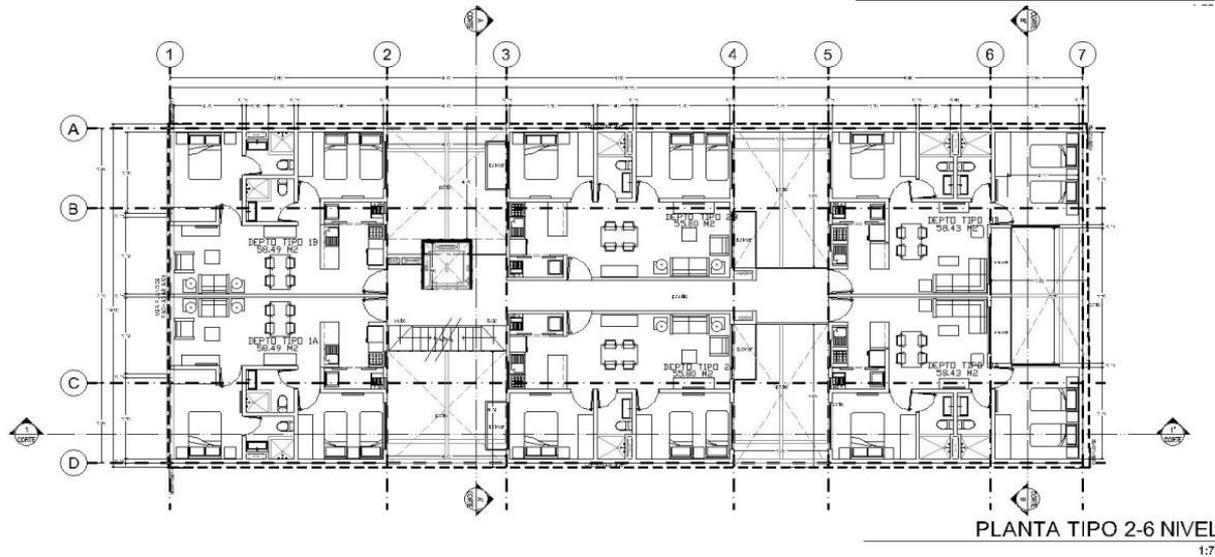

PLANTA TIPO 2-6 NIVEL
1:75

Edificio de Departamentos Calle 1
Ciudad de México



Edificio de Departamentos Dr. Vertiz



El proyecto consta de un semisotano, planta baja y 5 niveles tipo.
Con un total de viviendas de 162 .

Ubicación: Calle Uno N°328, COL. Pantitlan, Del. Iztacalco, C.P.
08100, Mex. D.F.


Superficie de terreno: 2,577.50 m²

Superficie Proyectada: 12,328.10 m²

Año : 2015

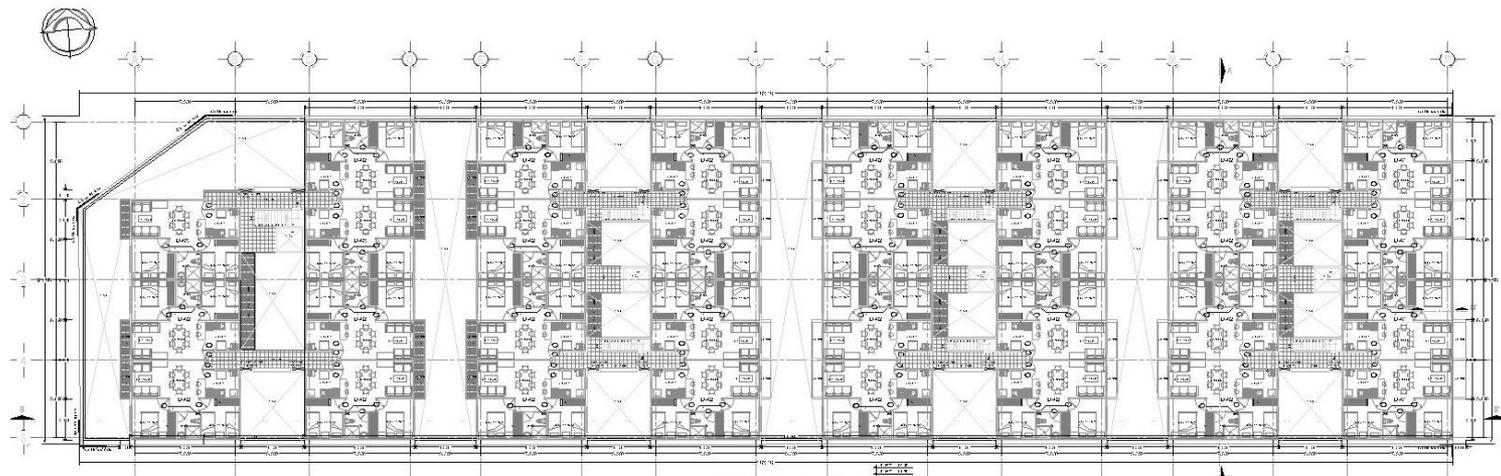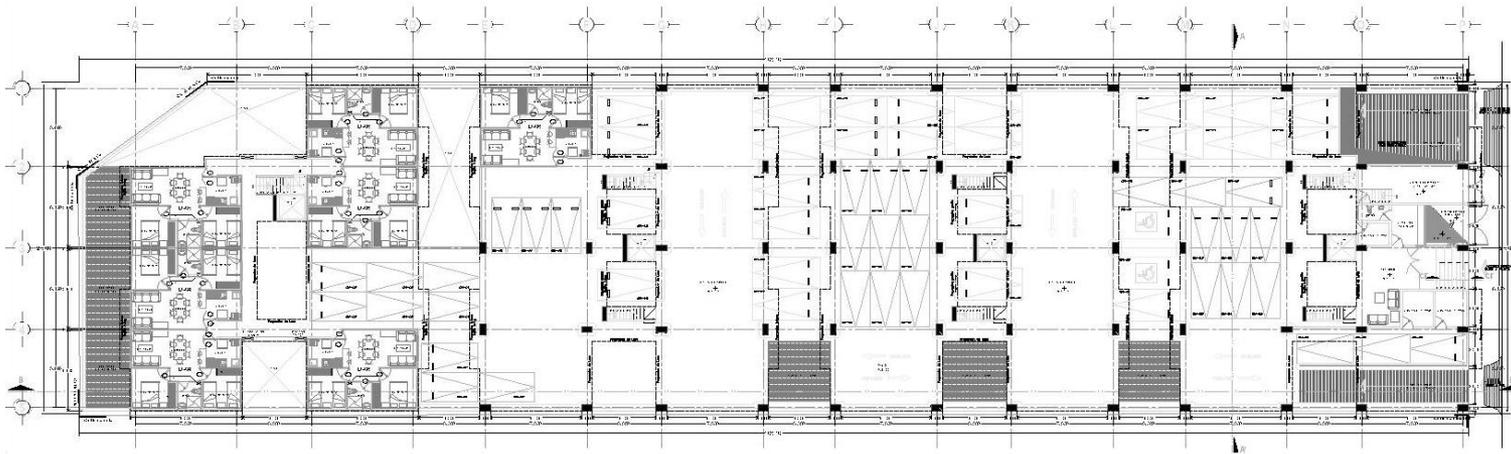

PLANTA TIPO

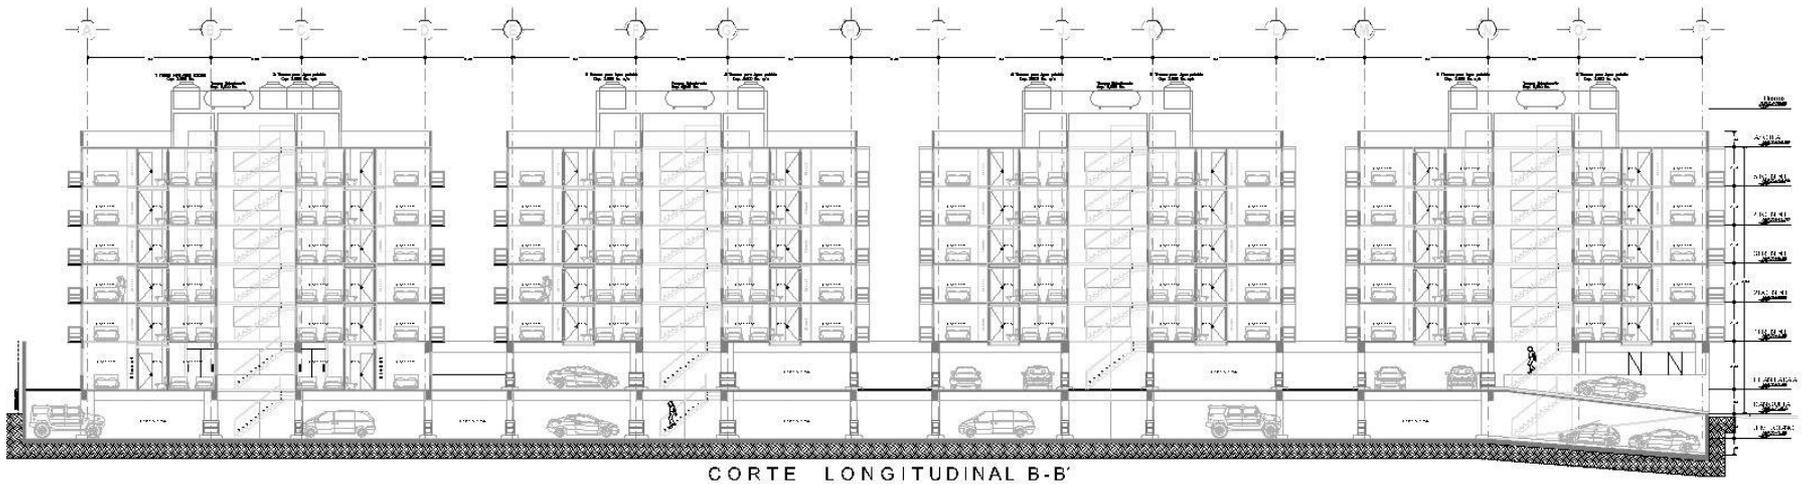



Arco Arquitectura



@arcomexico

Insurgentes Sur 933 Piso-3,

Col. Napoles Tel.5543 1401

www.ar-co.com.mx