





VARIABLE AUDITORIOS UNIFICADOS

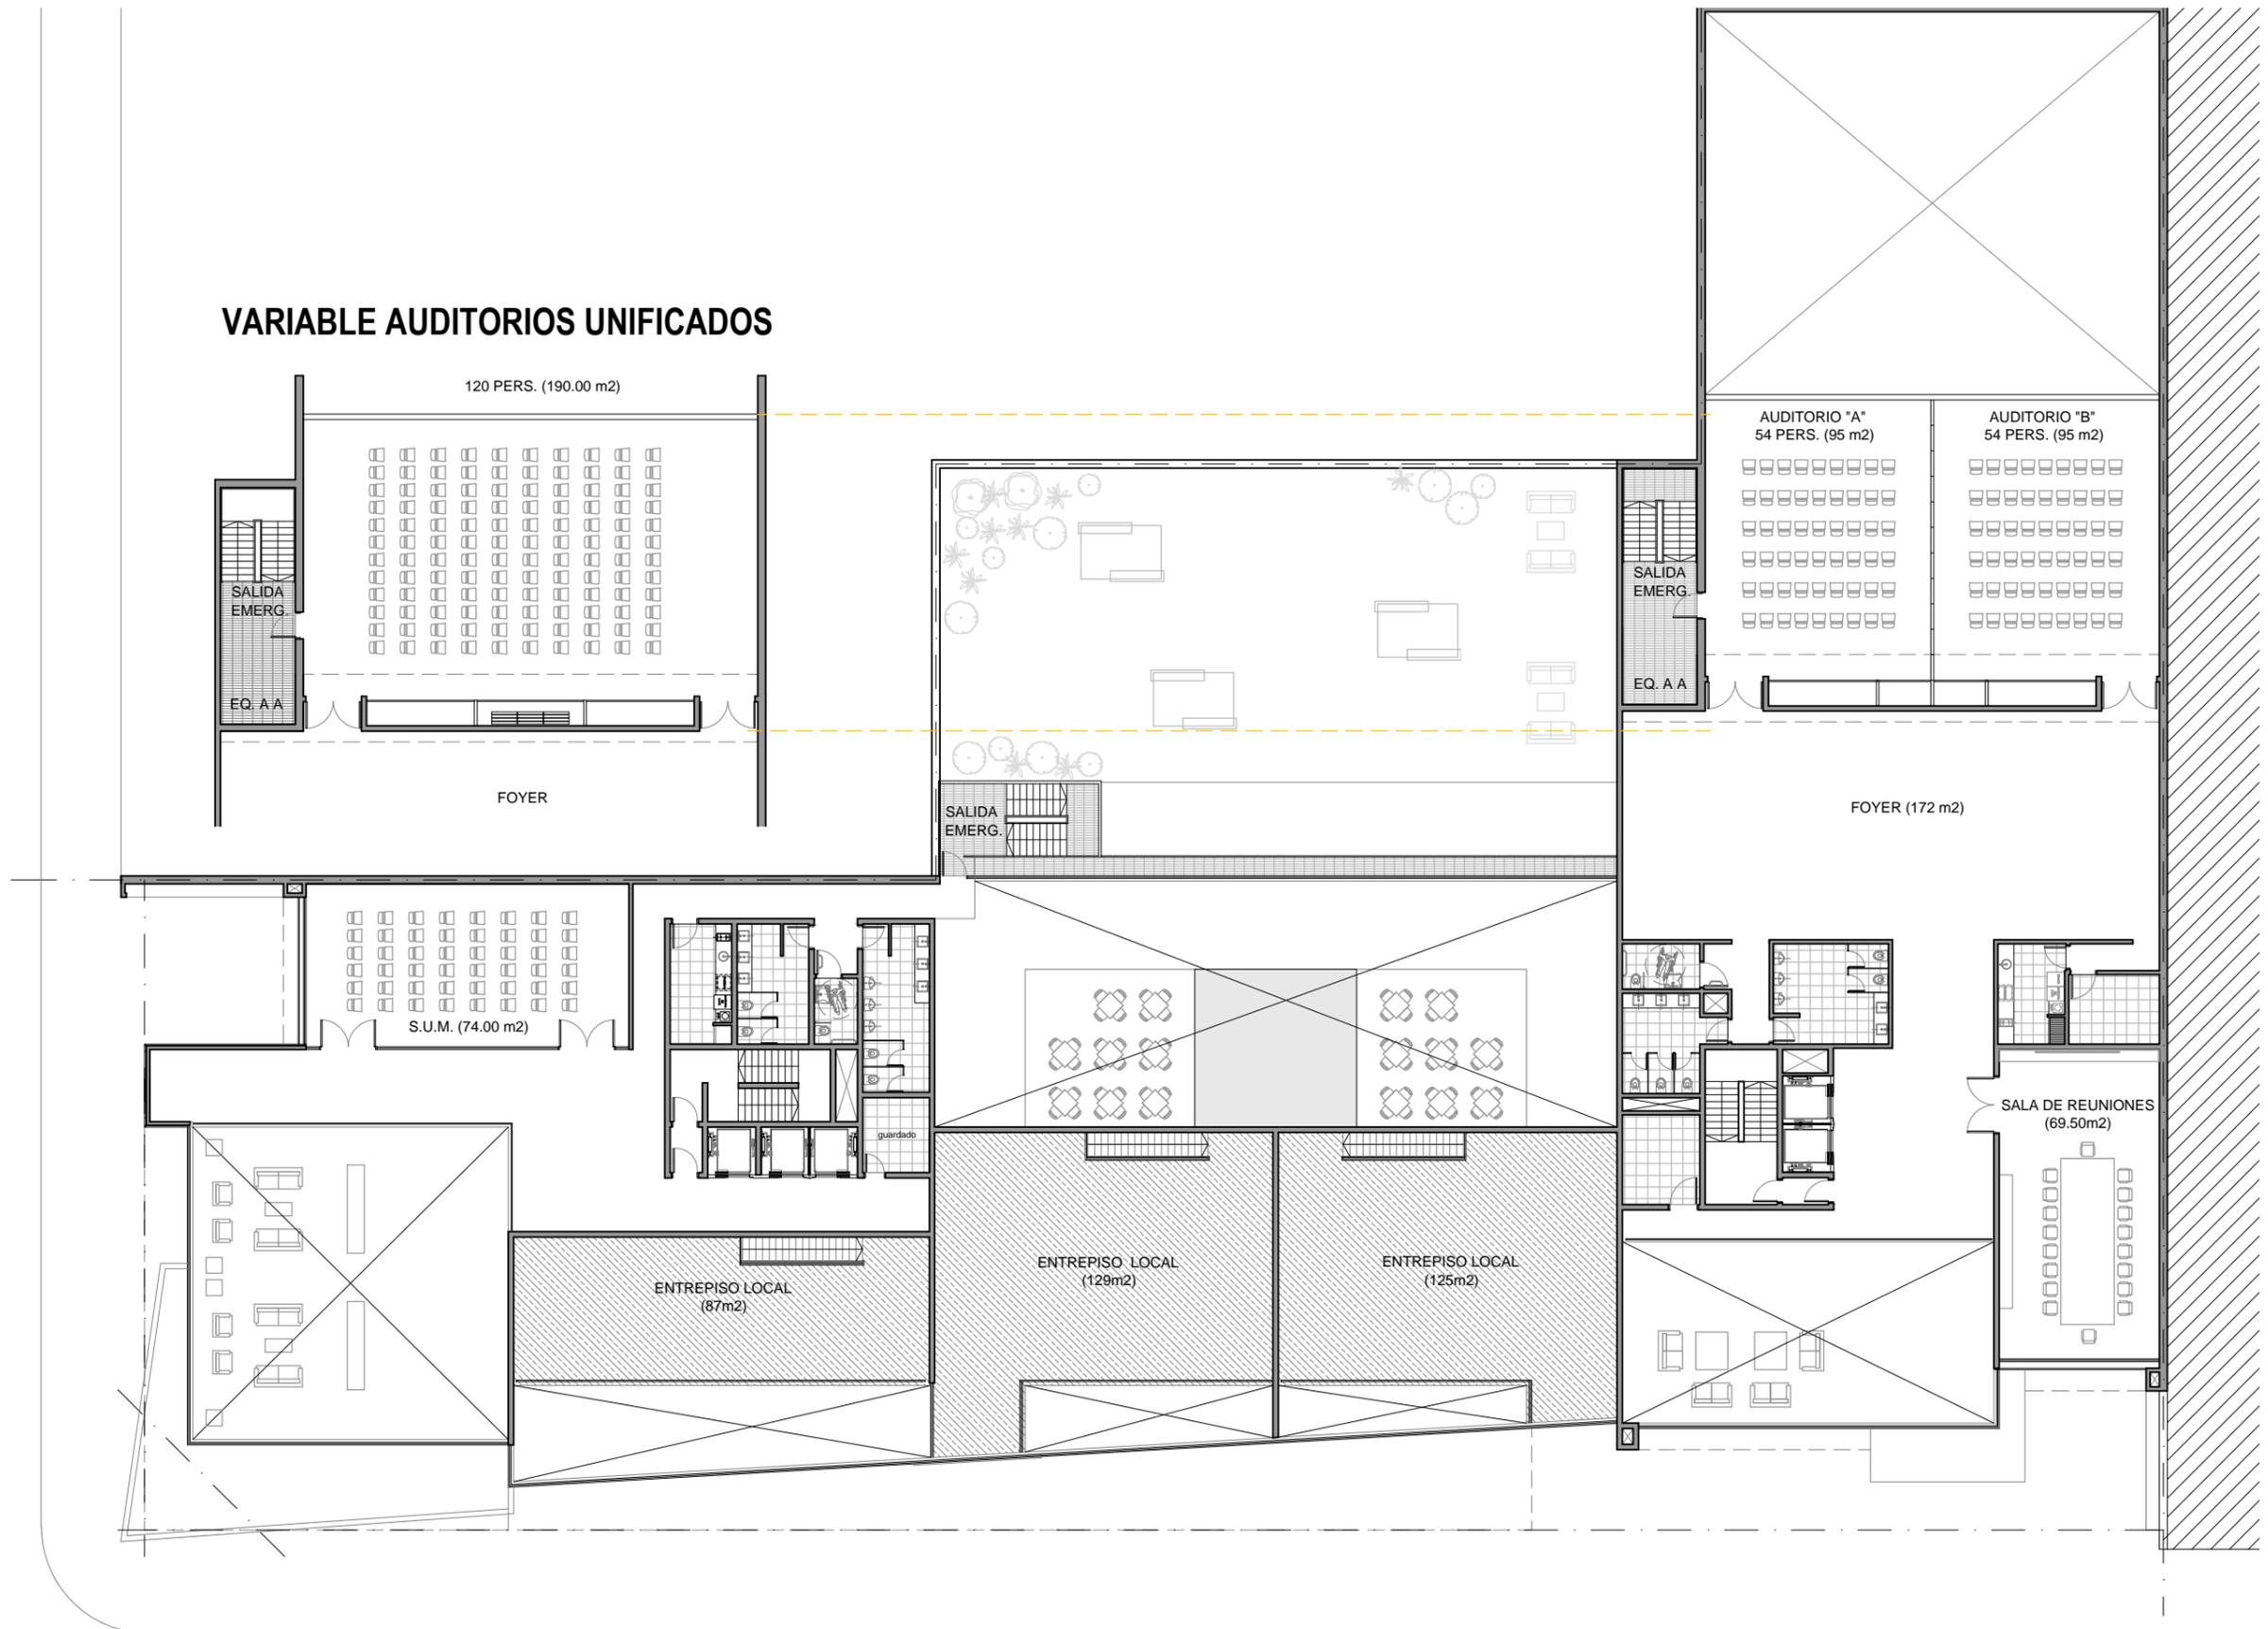



arquitectos

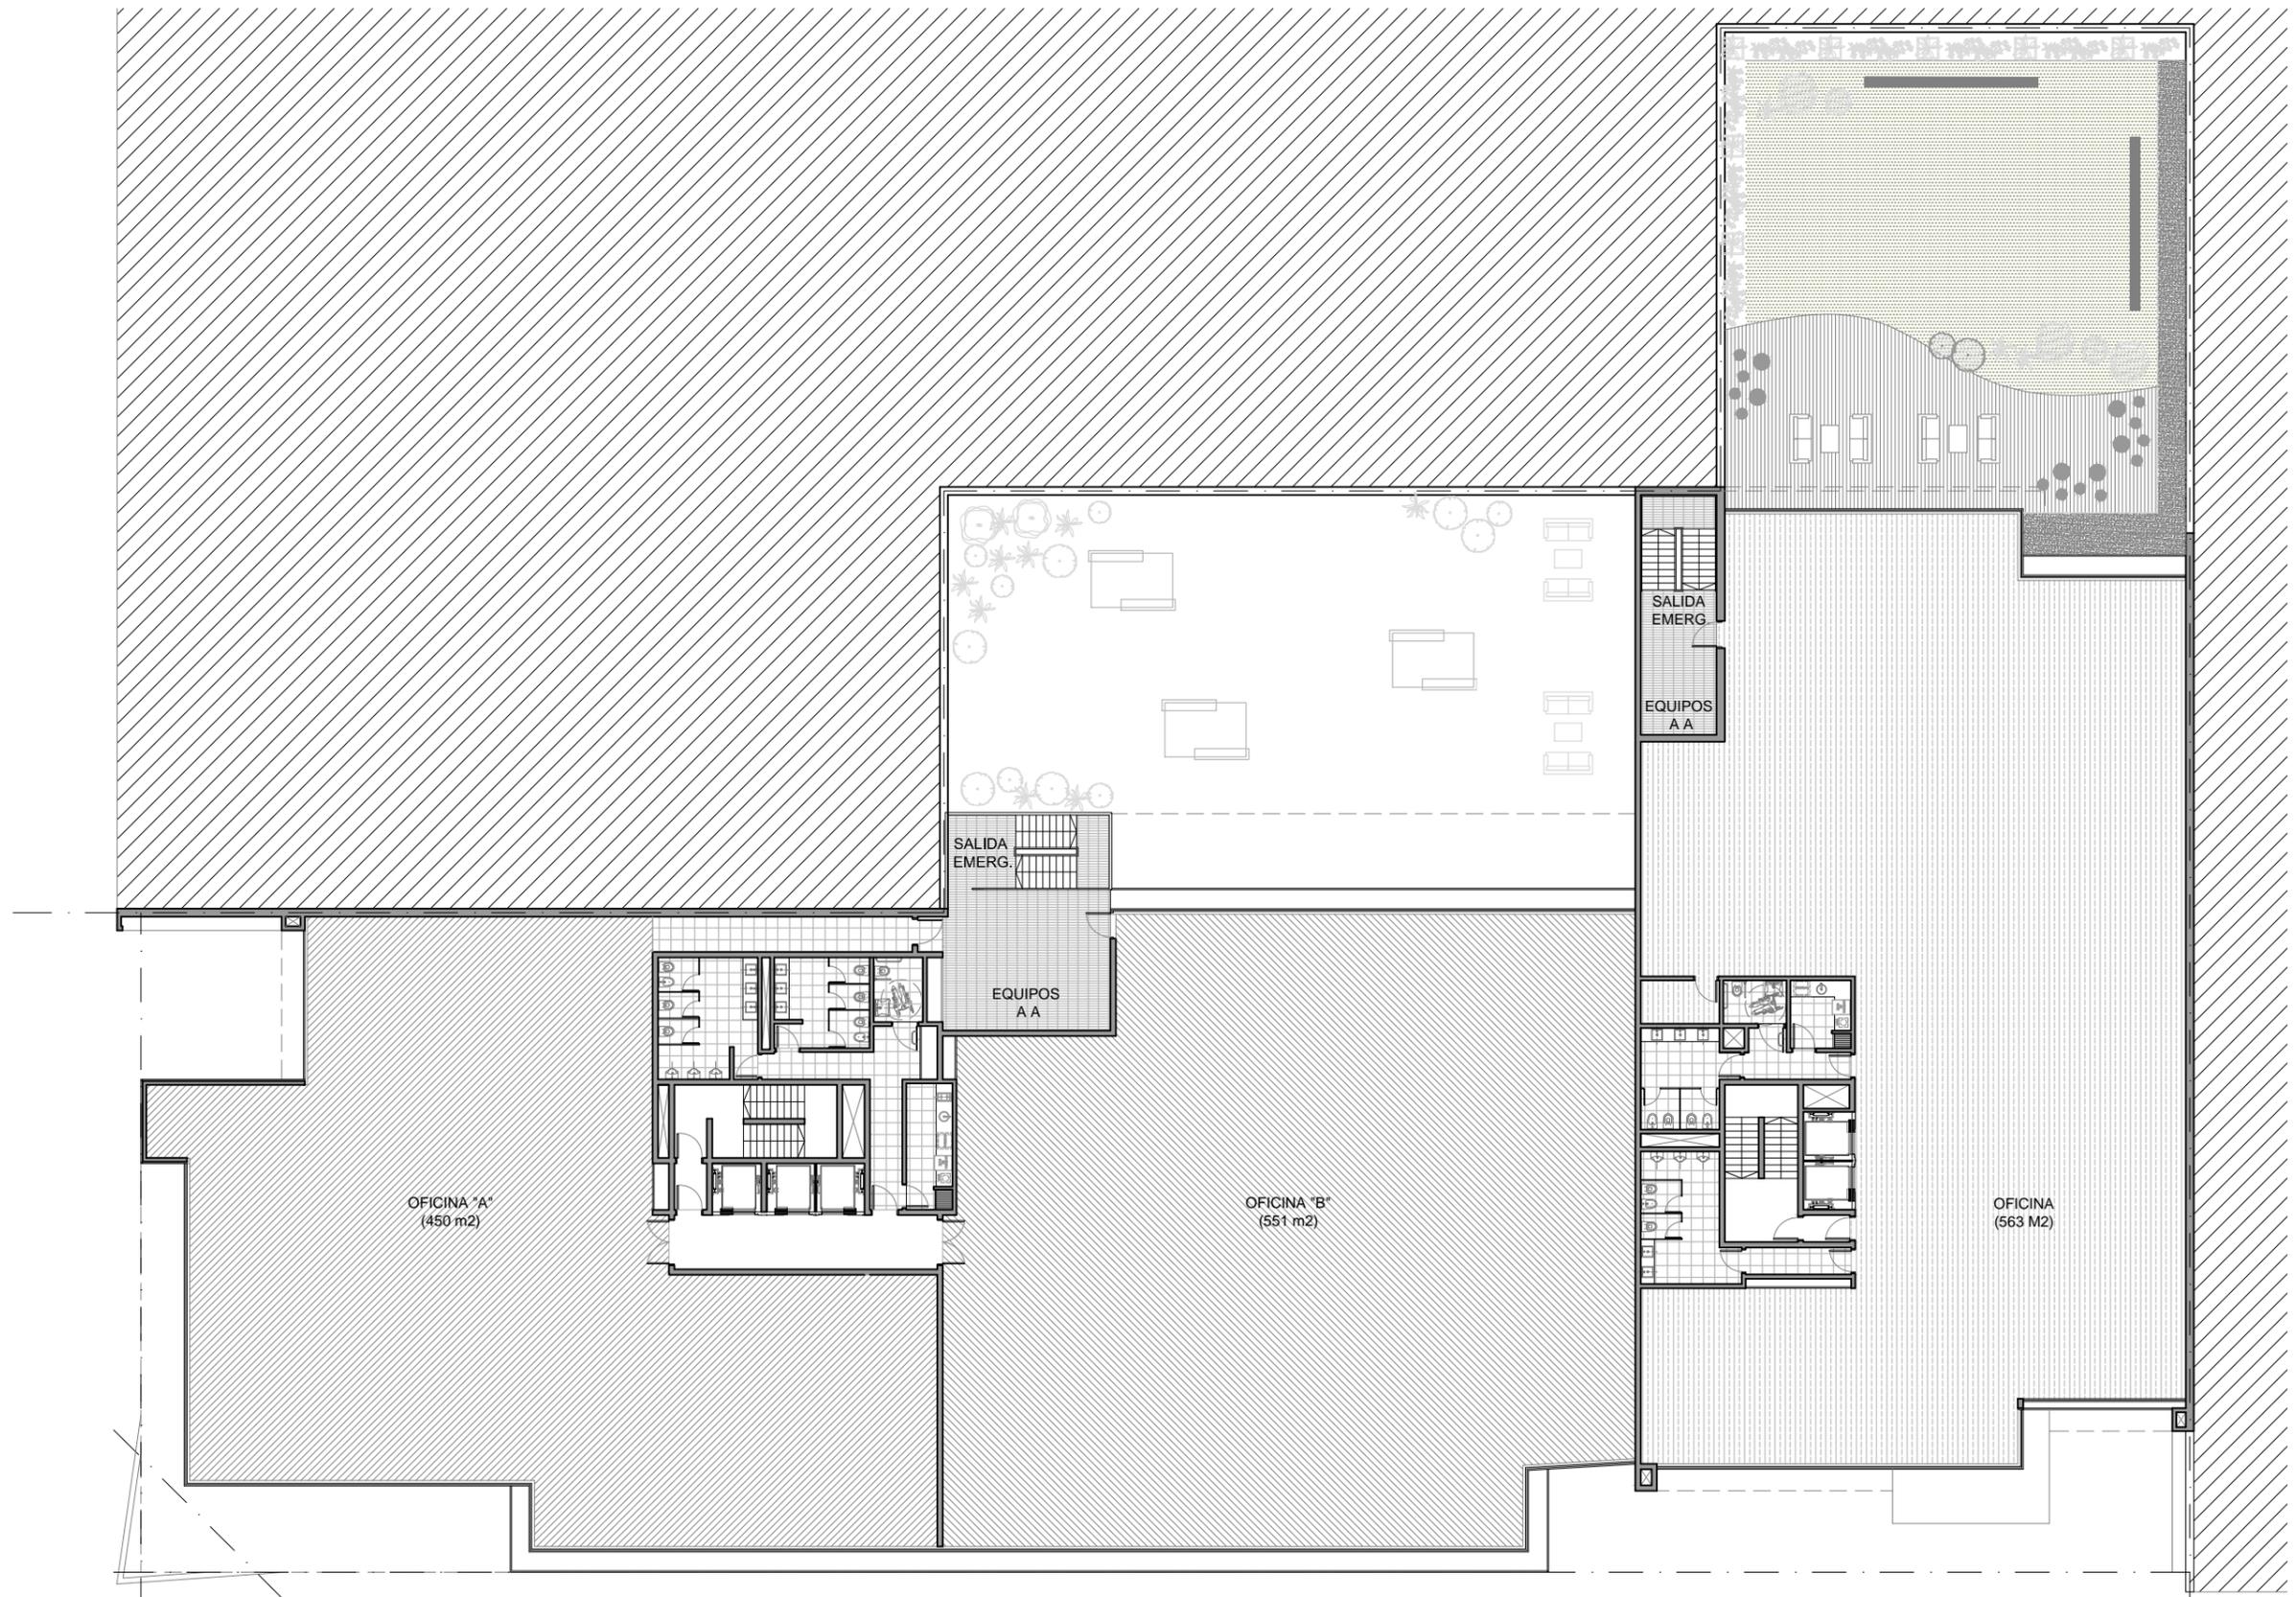

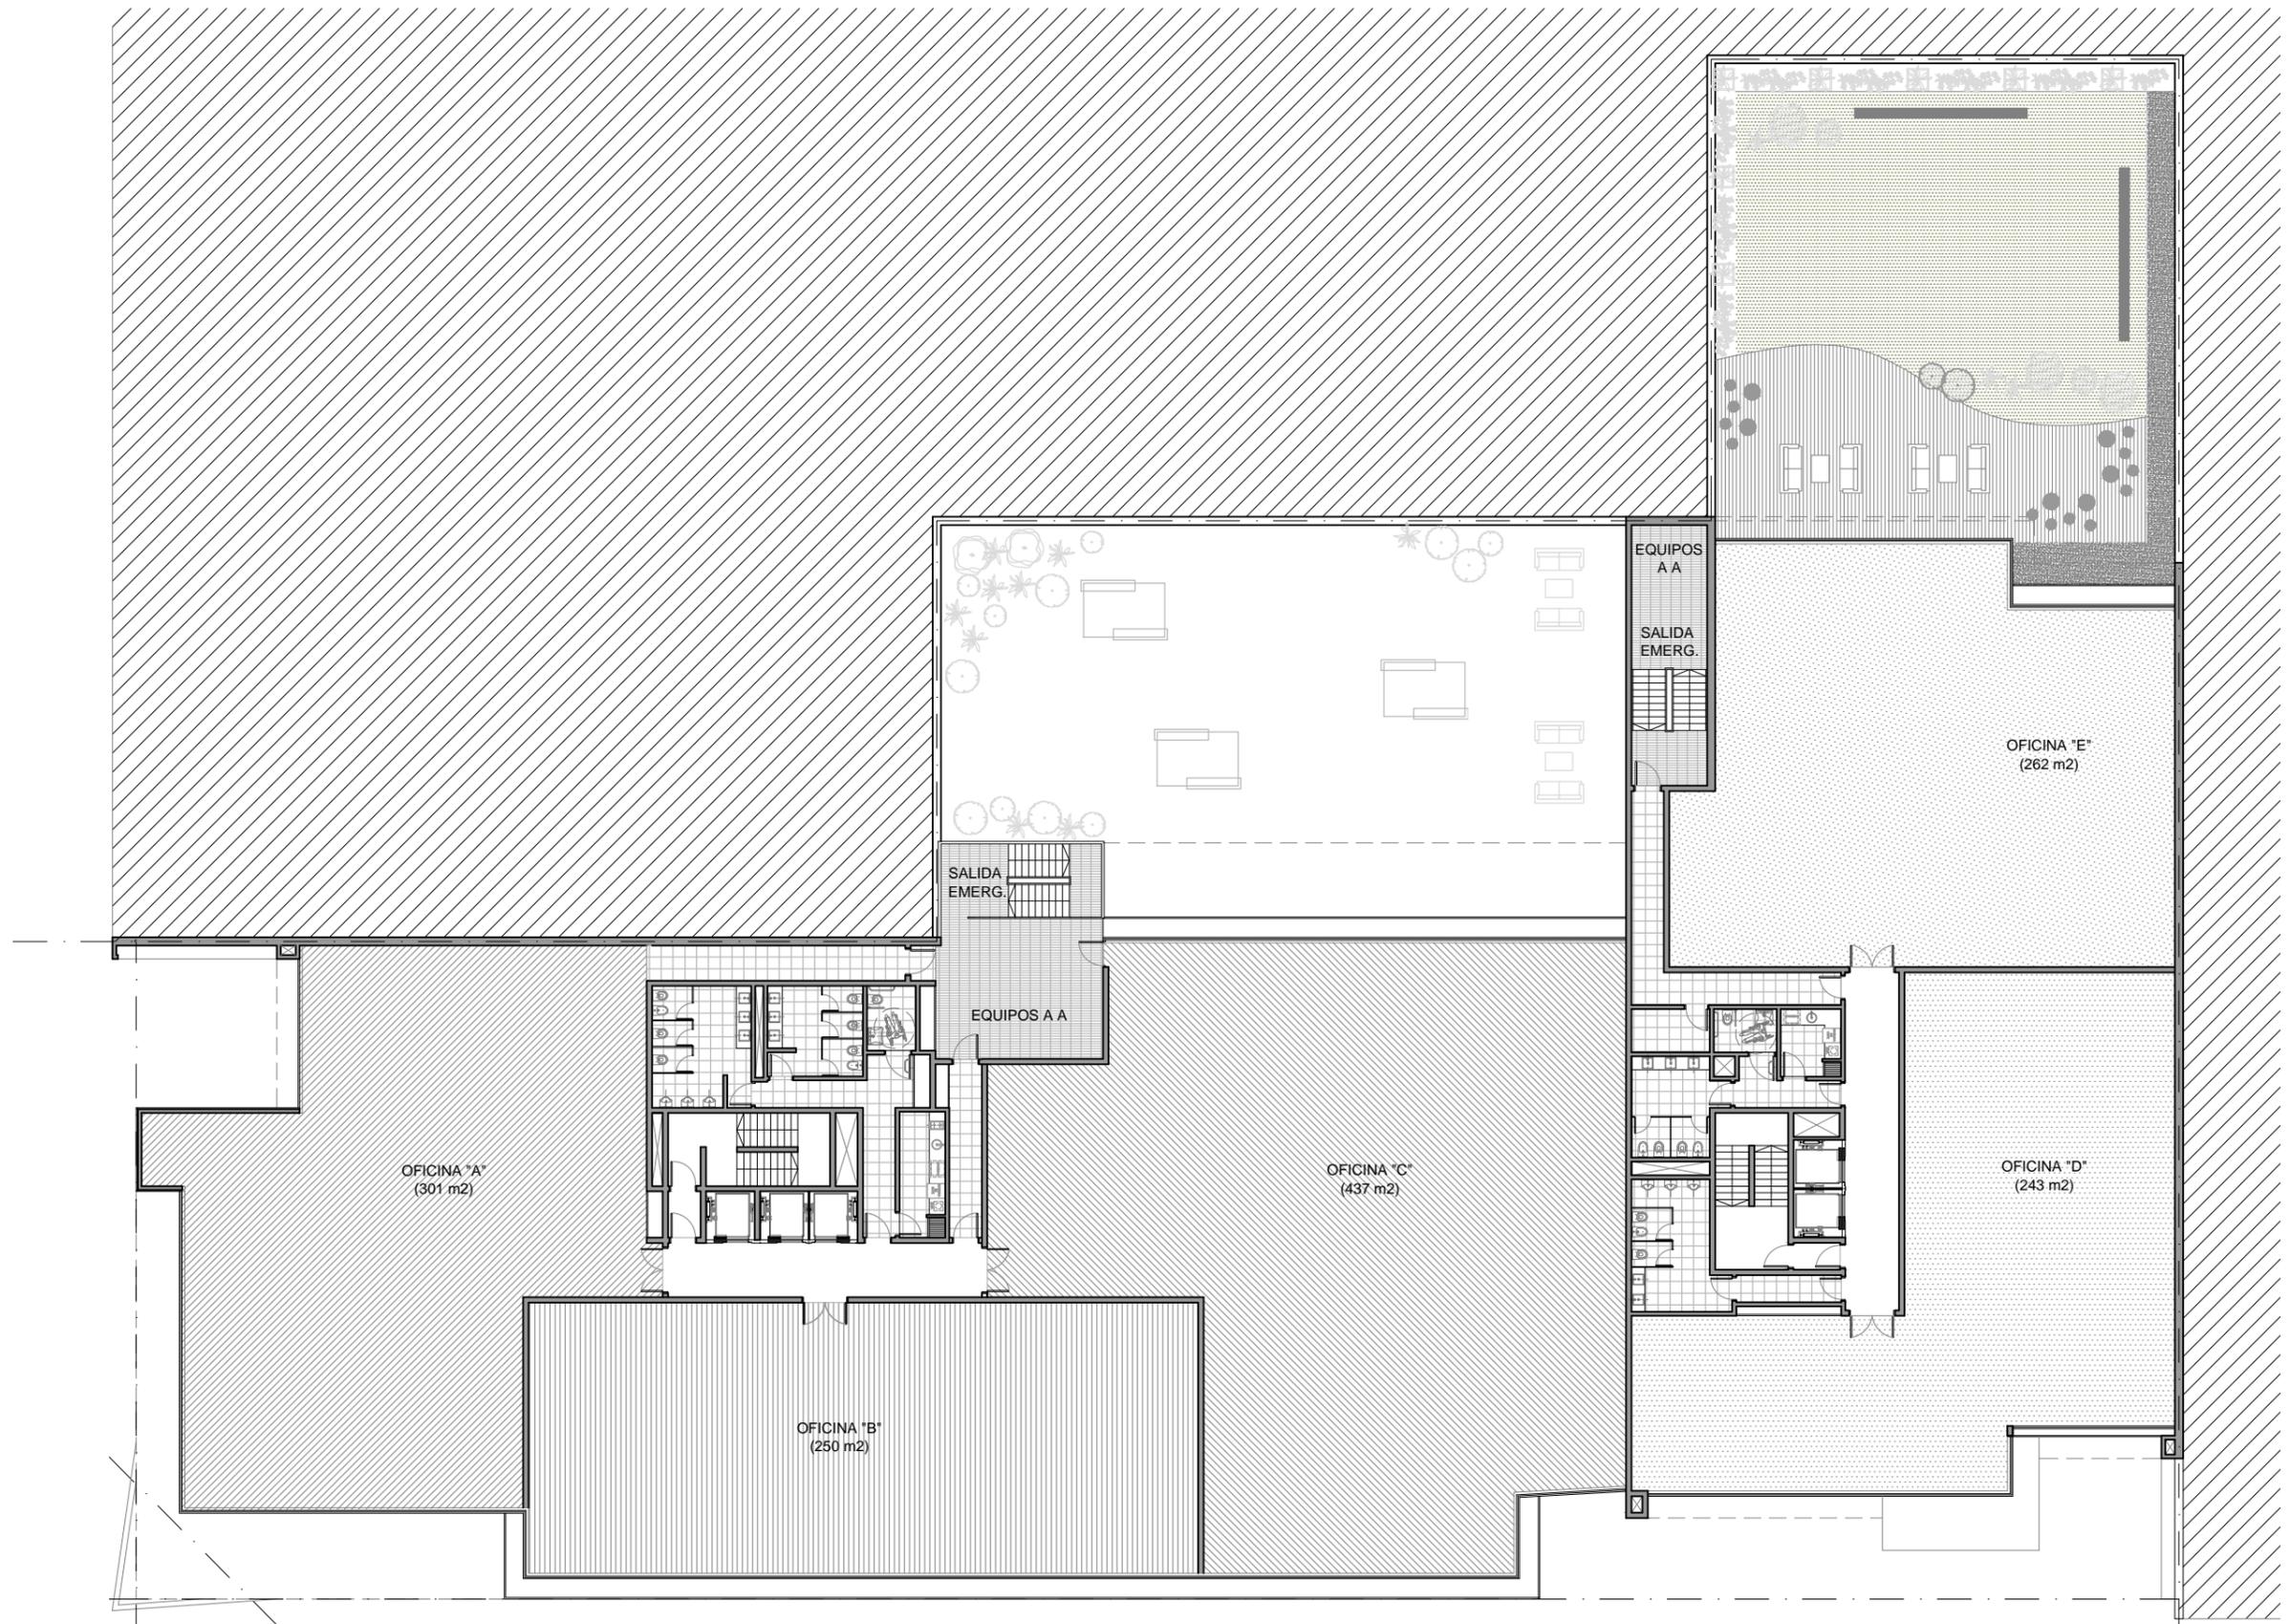


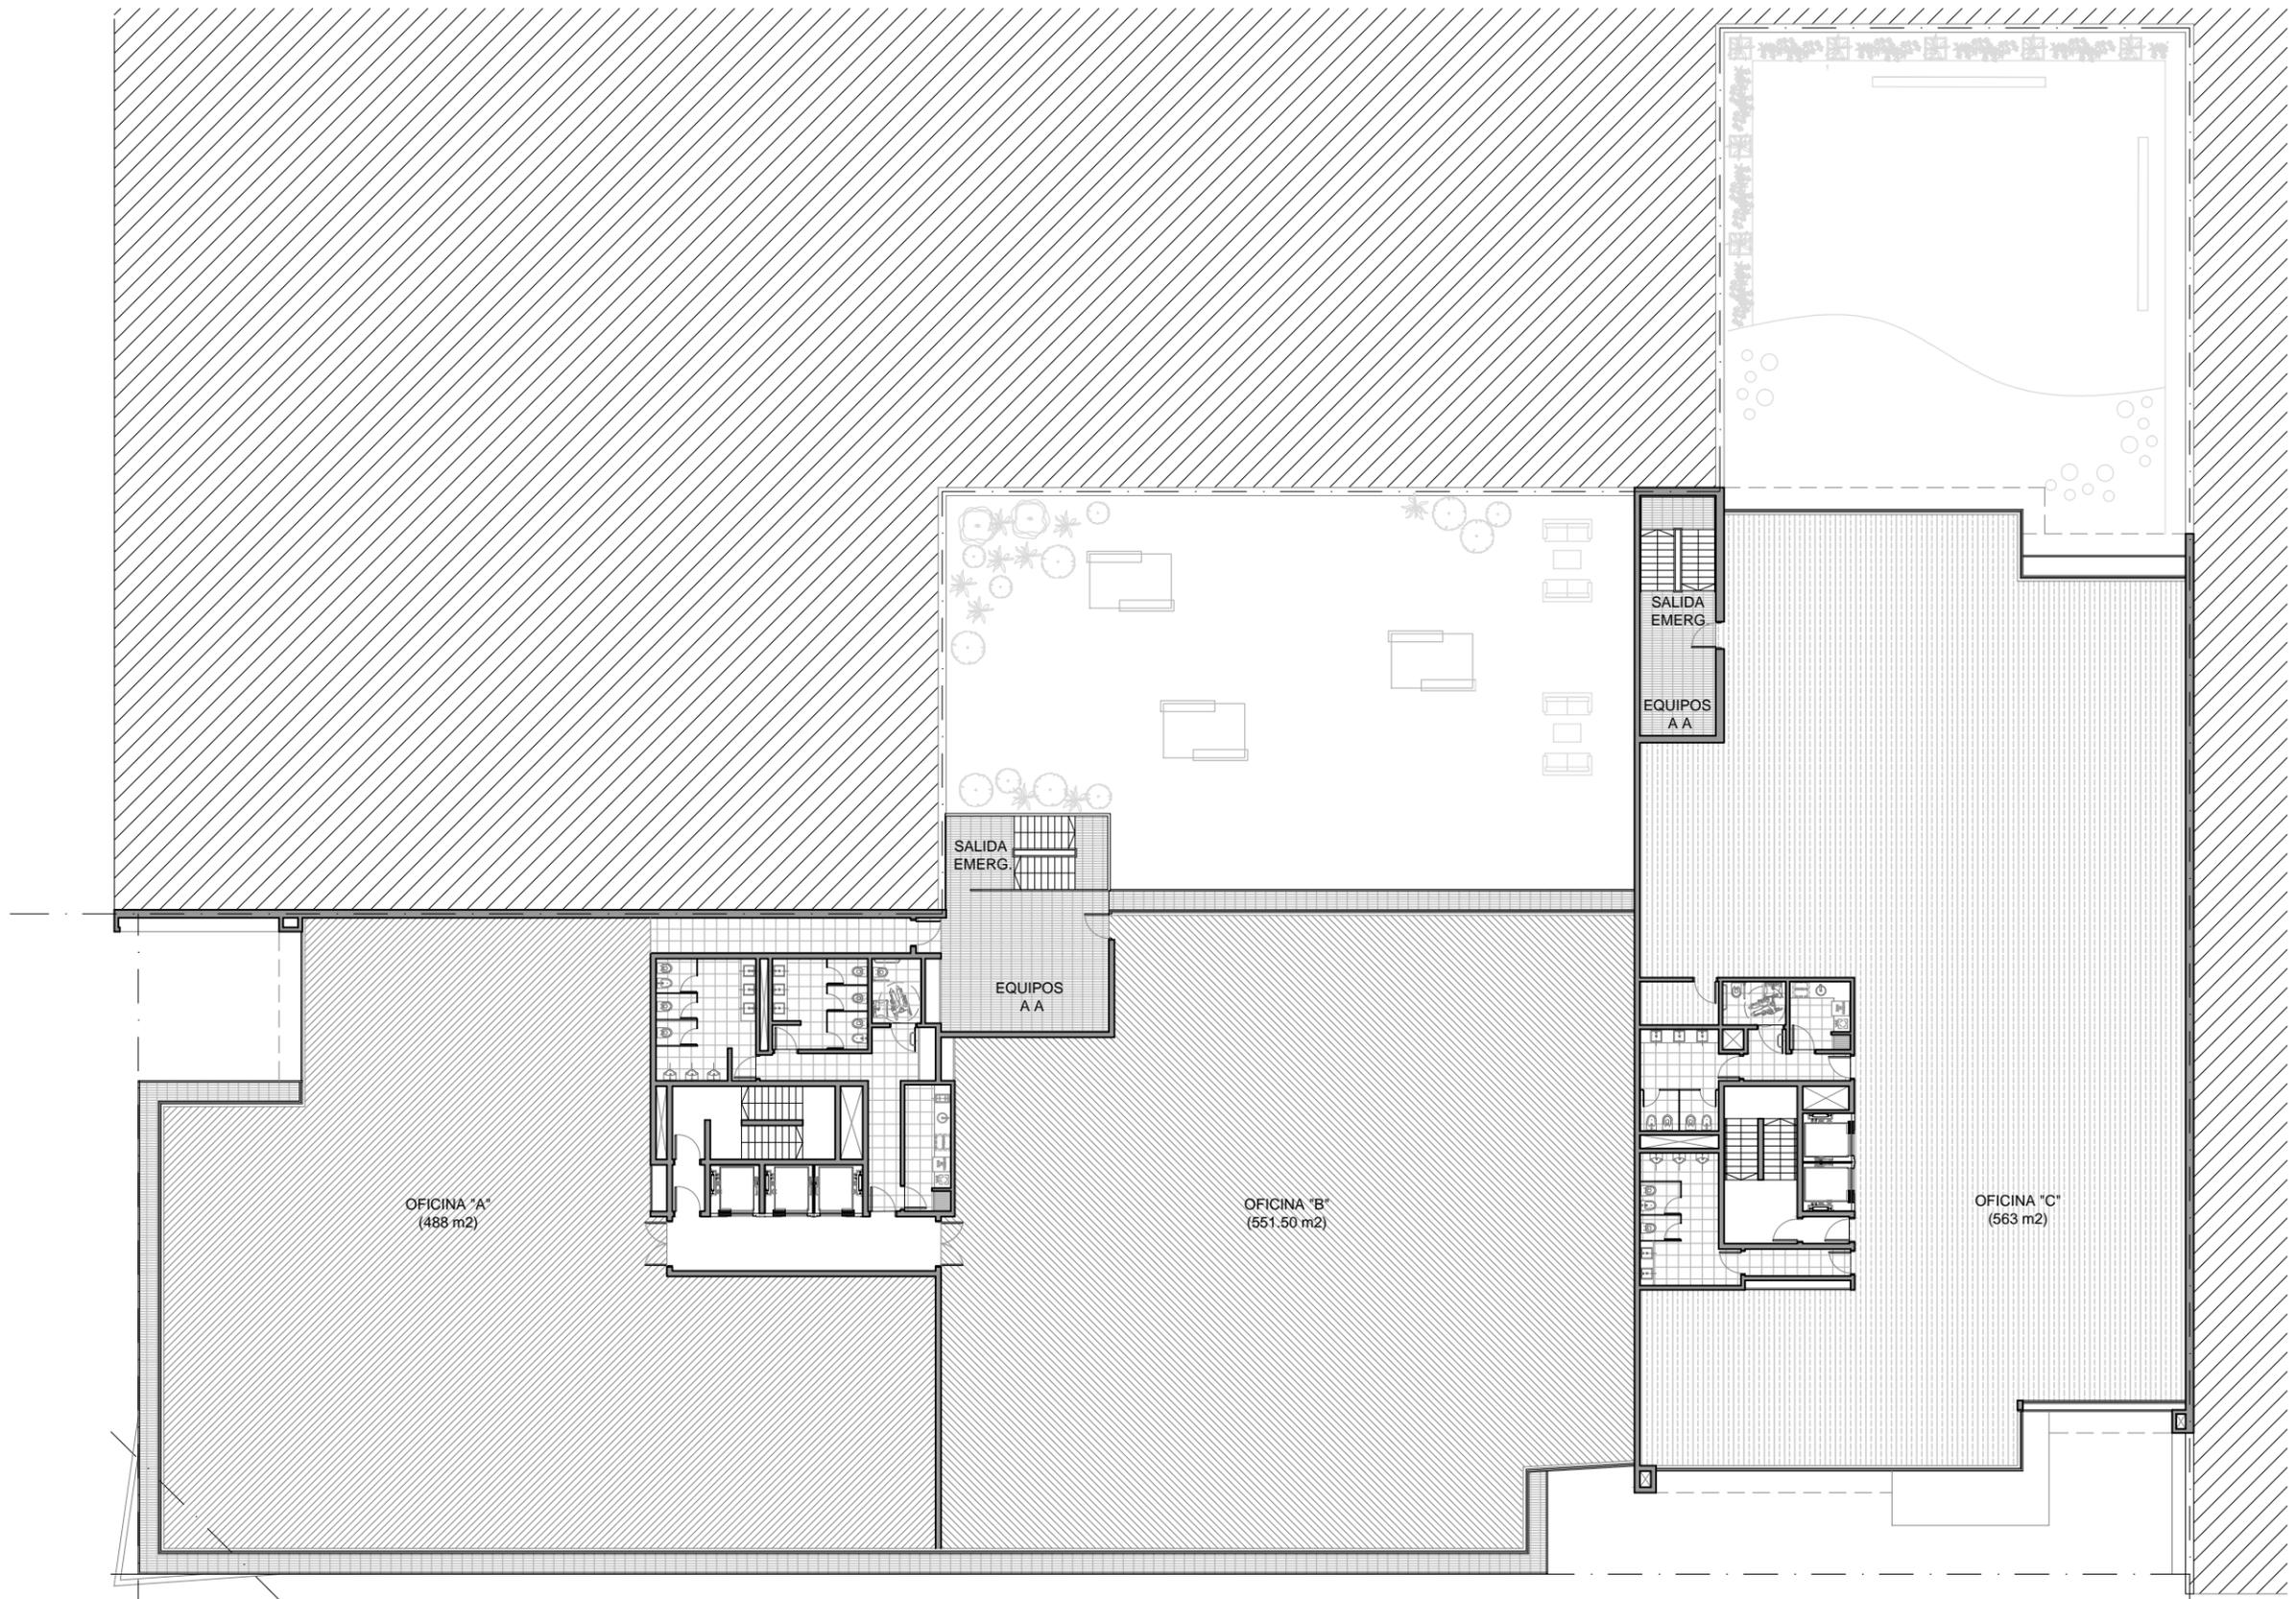

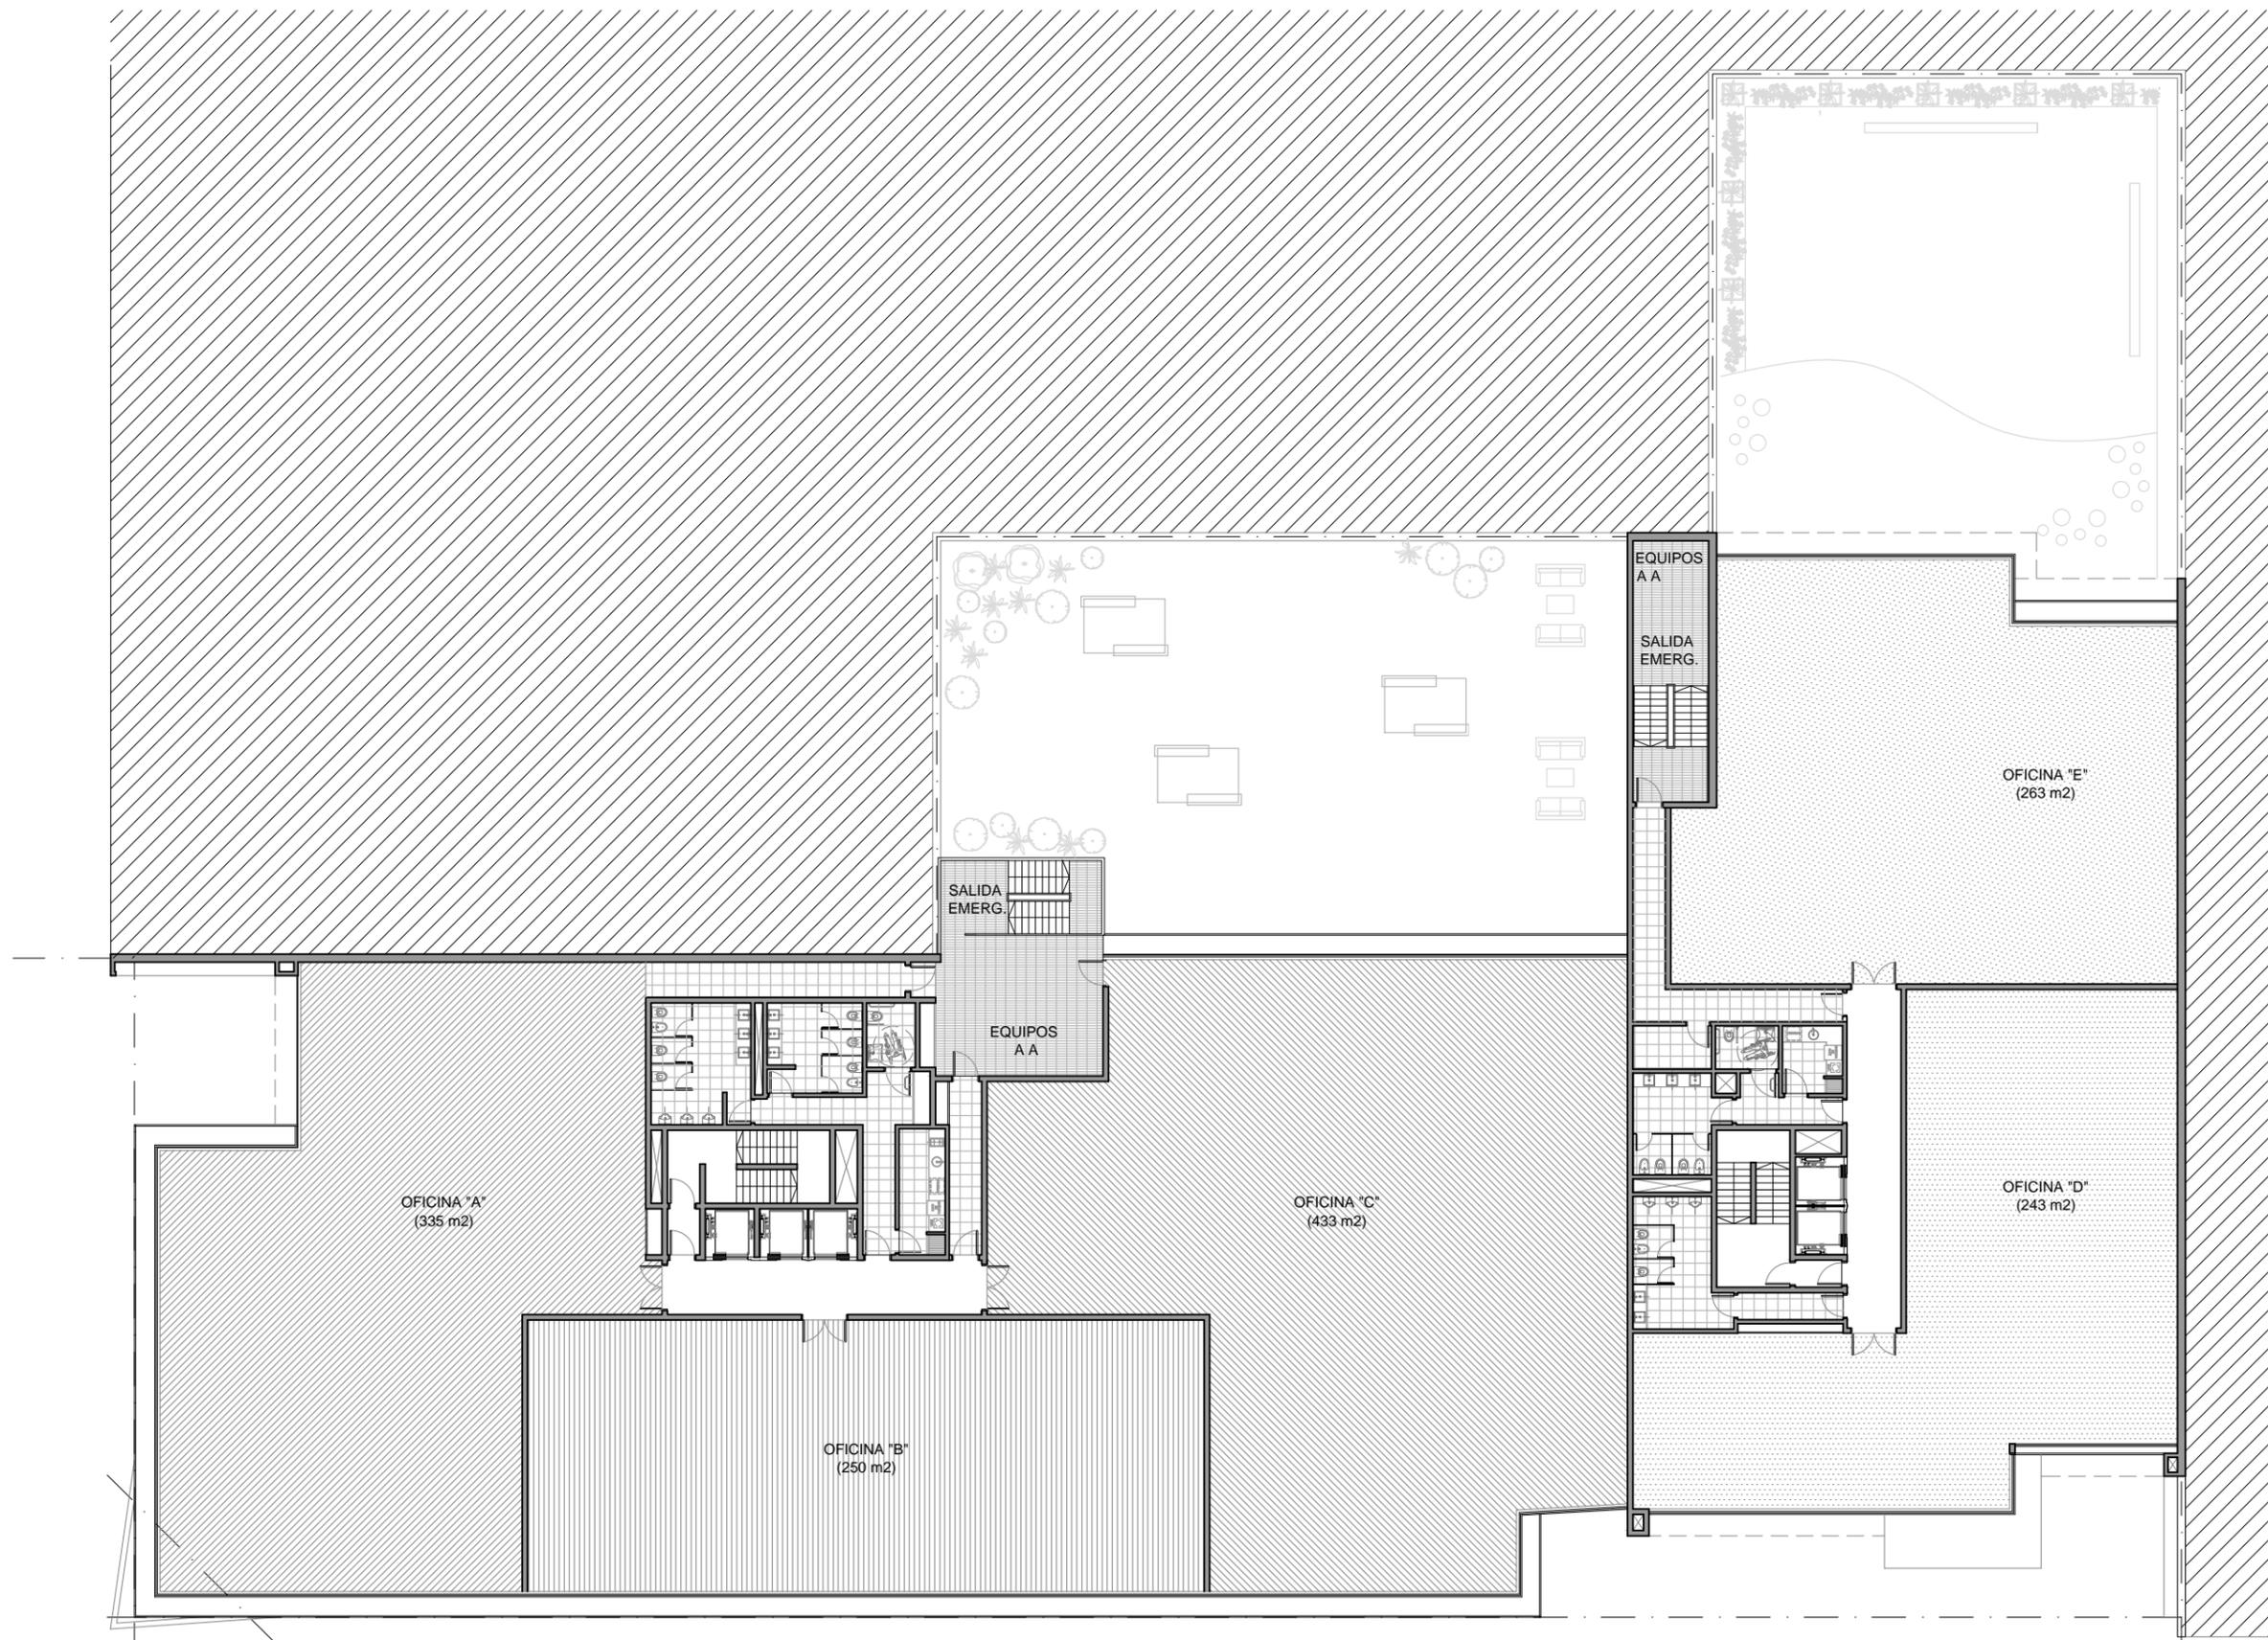

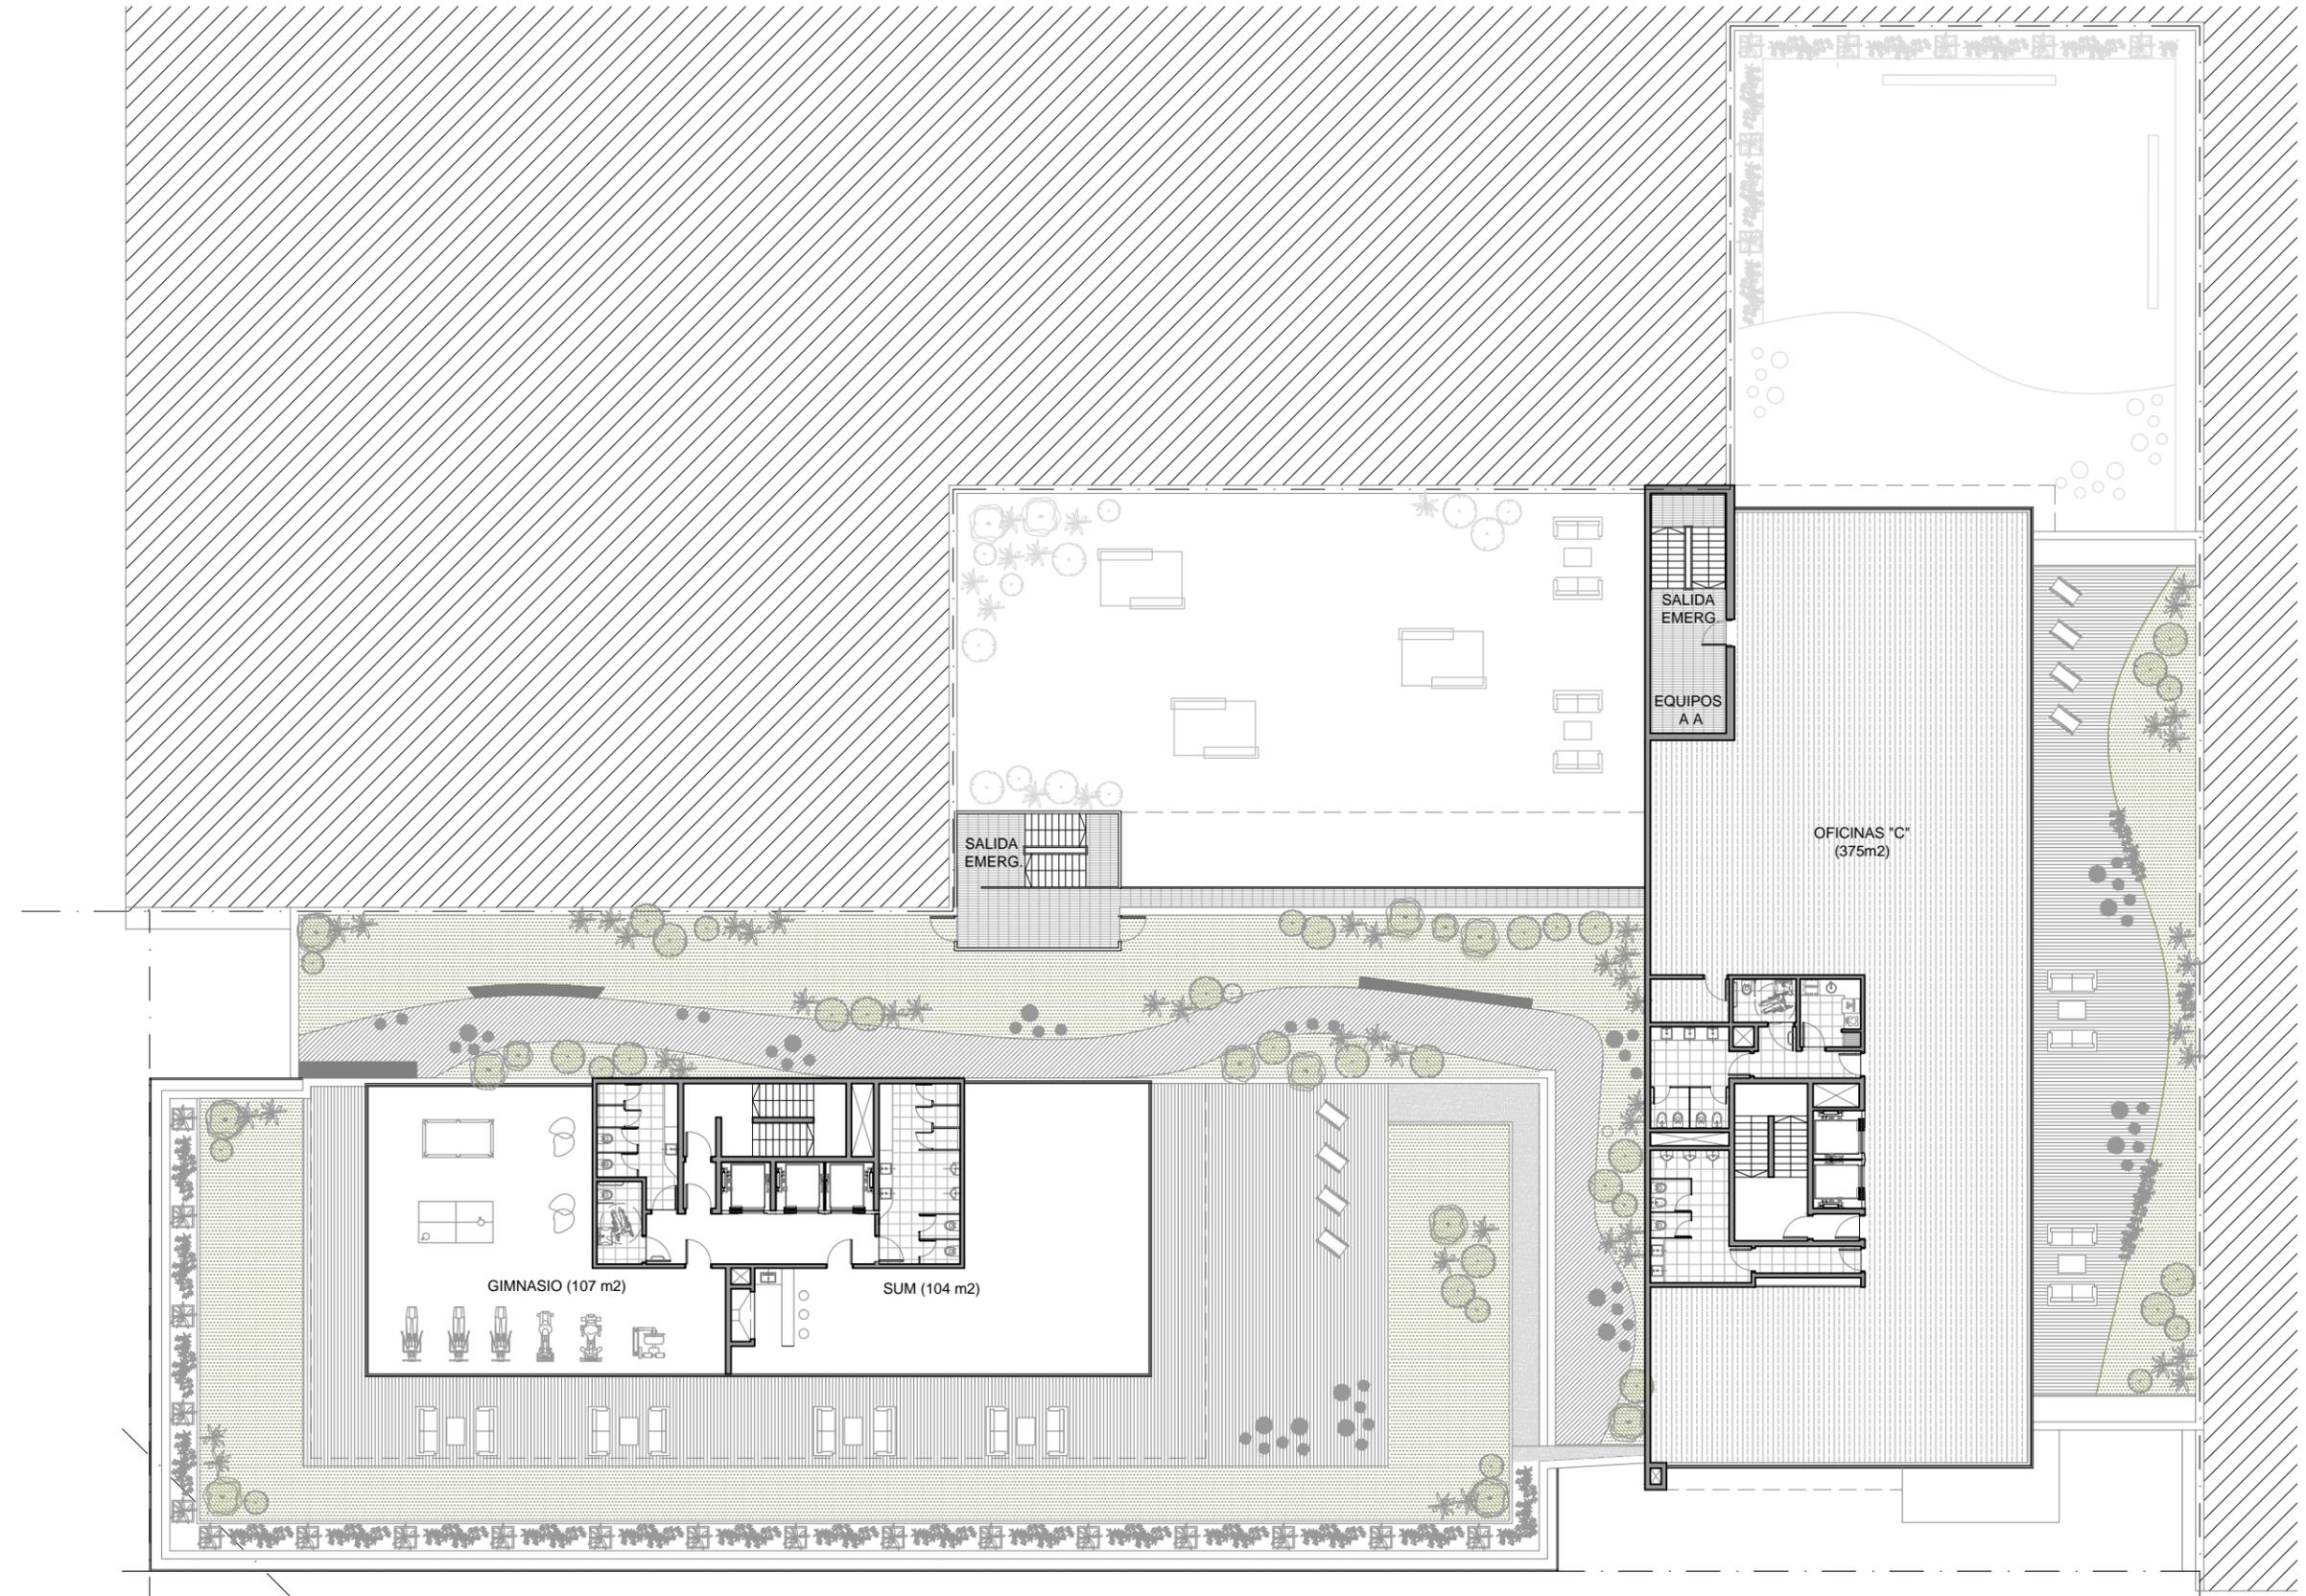




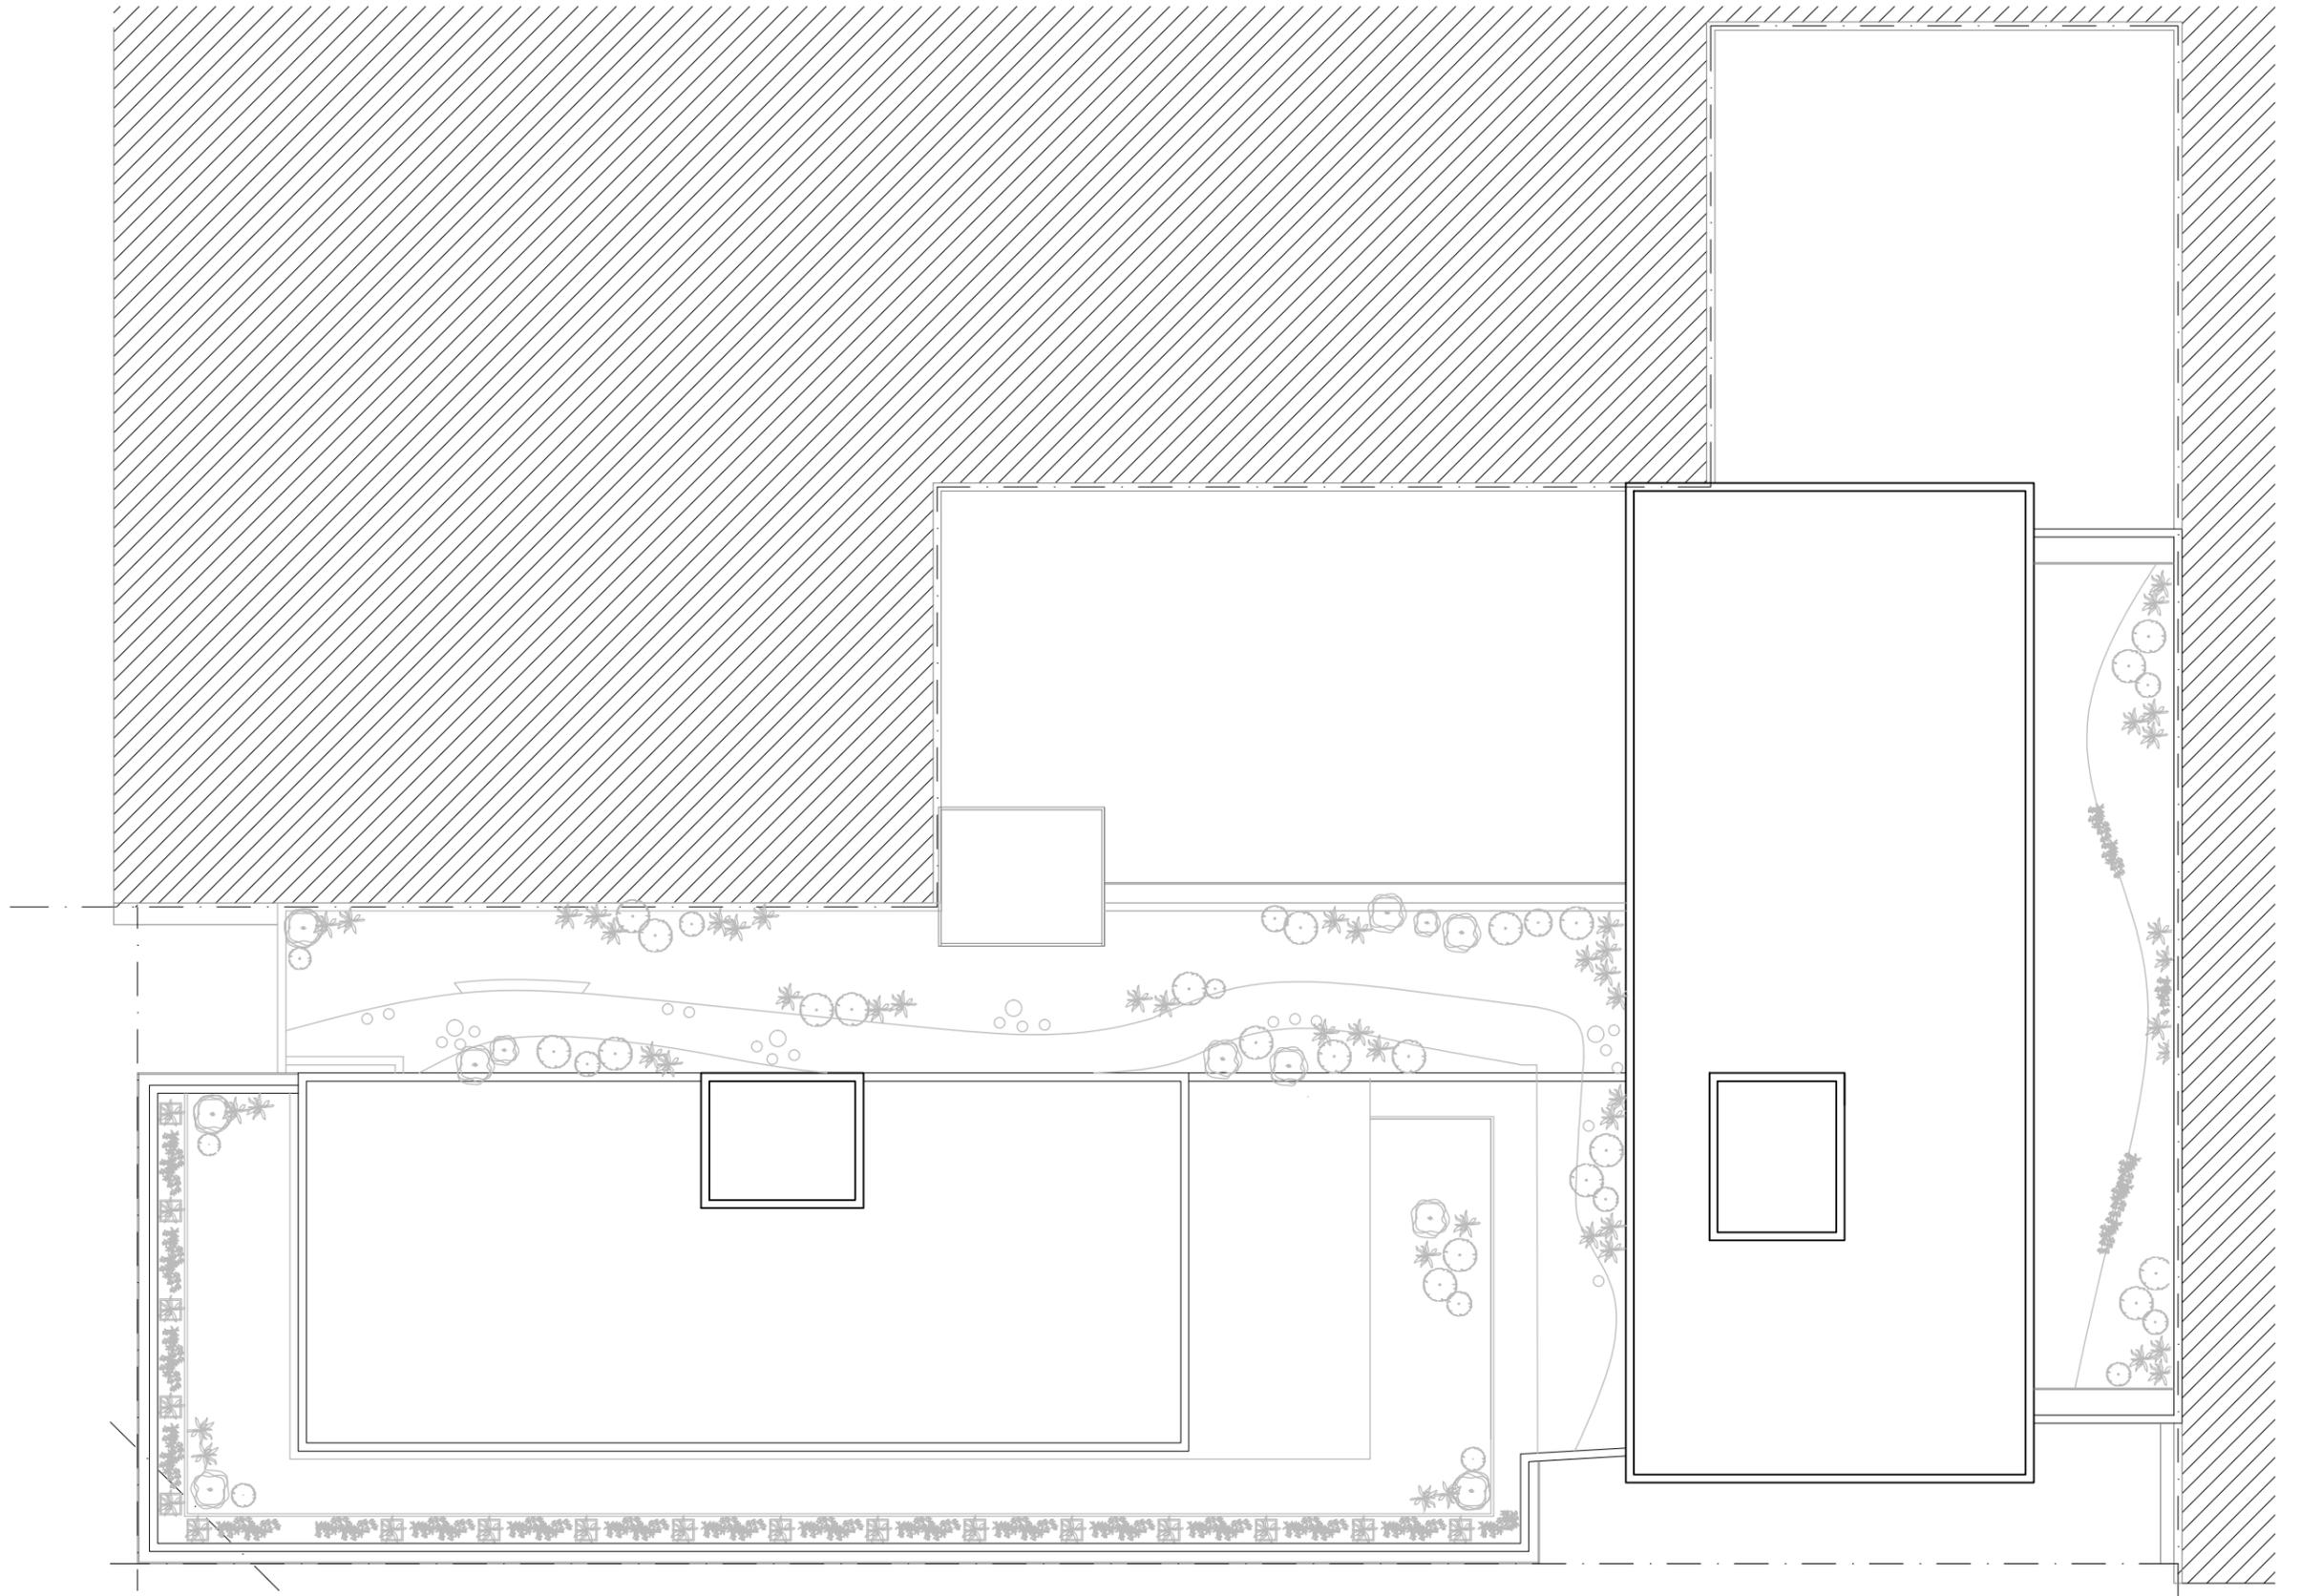





arquitectos

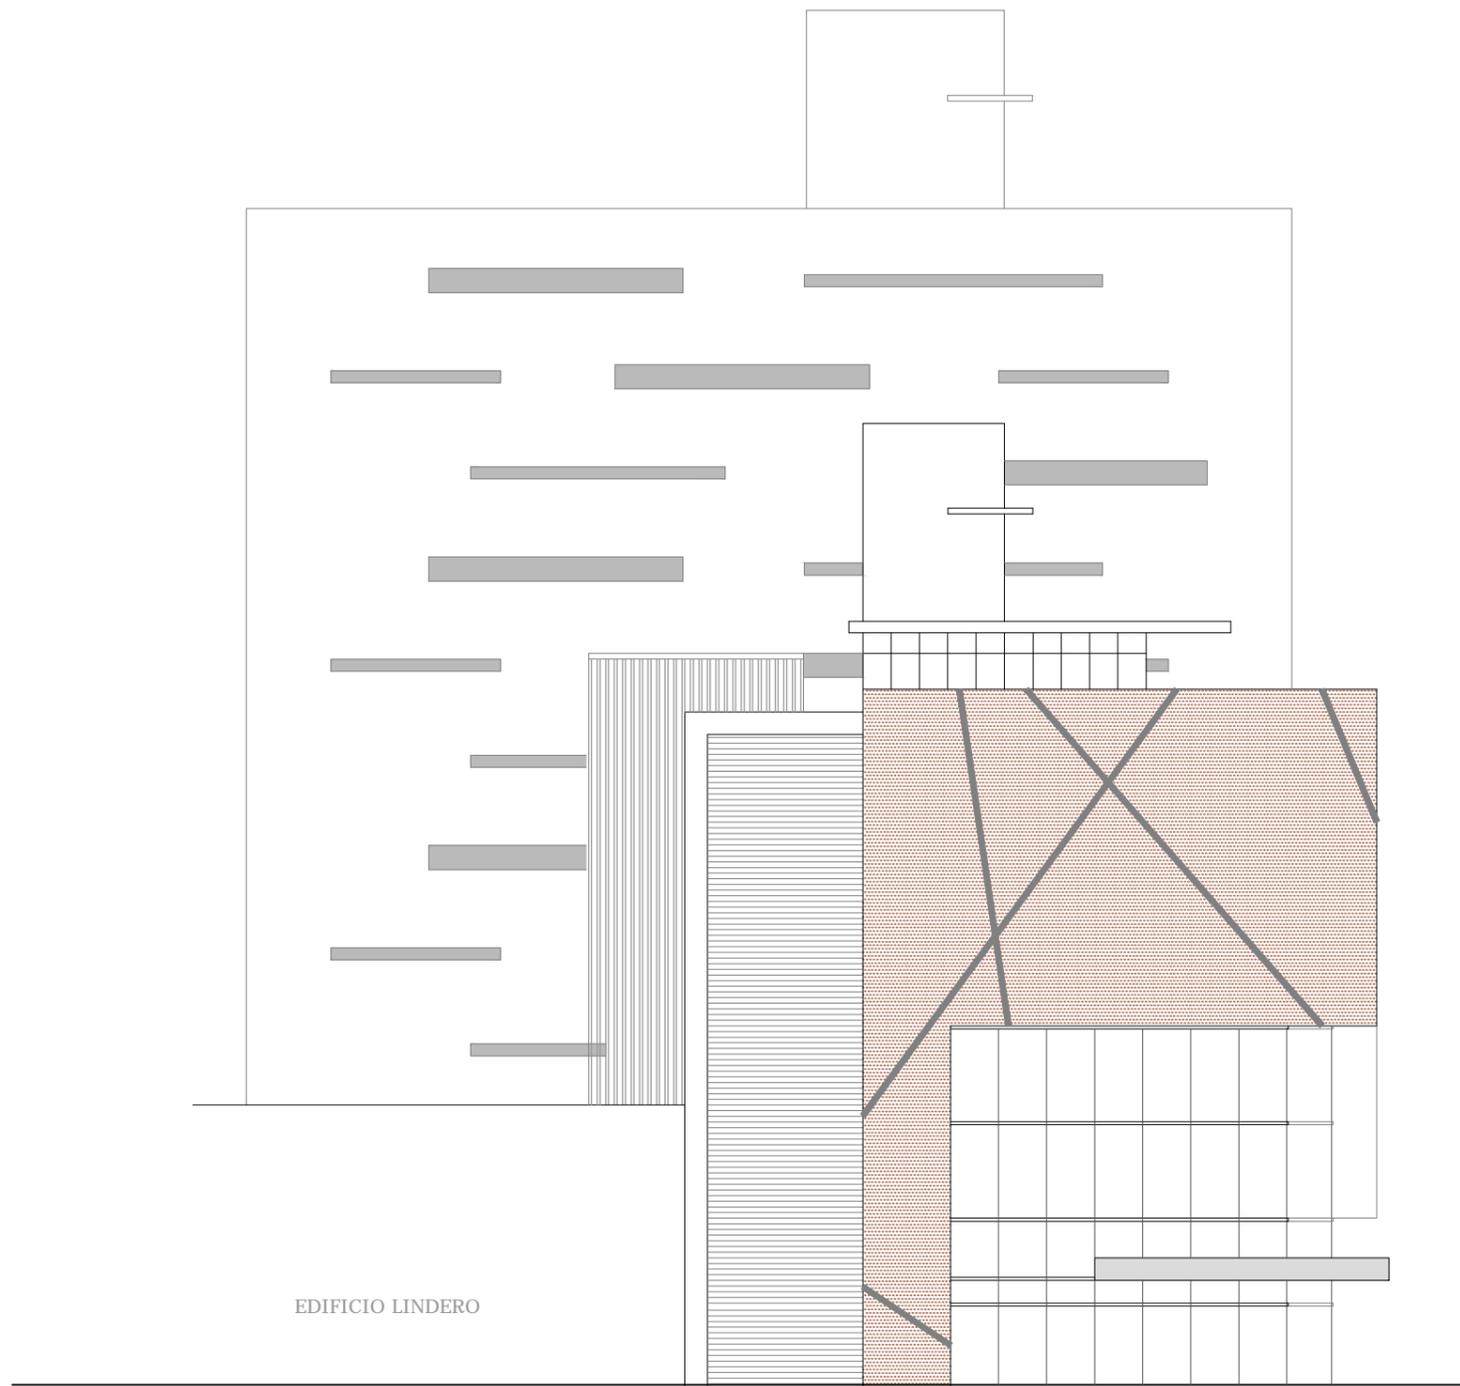

PROYECTO DE USO MIXTO - SAN LORENZO Y CORRIENTES

VISTAS - Esc 1:250

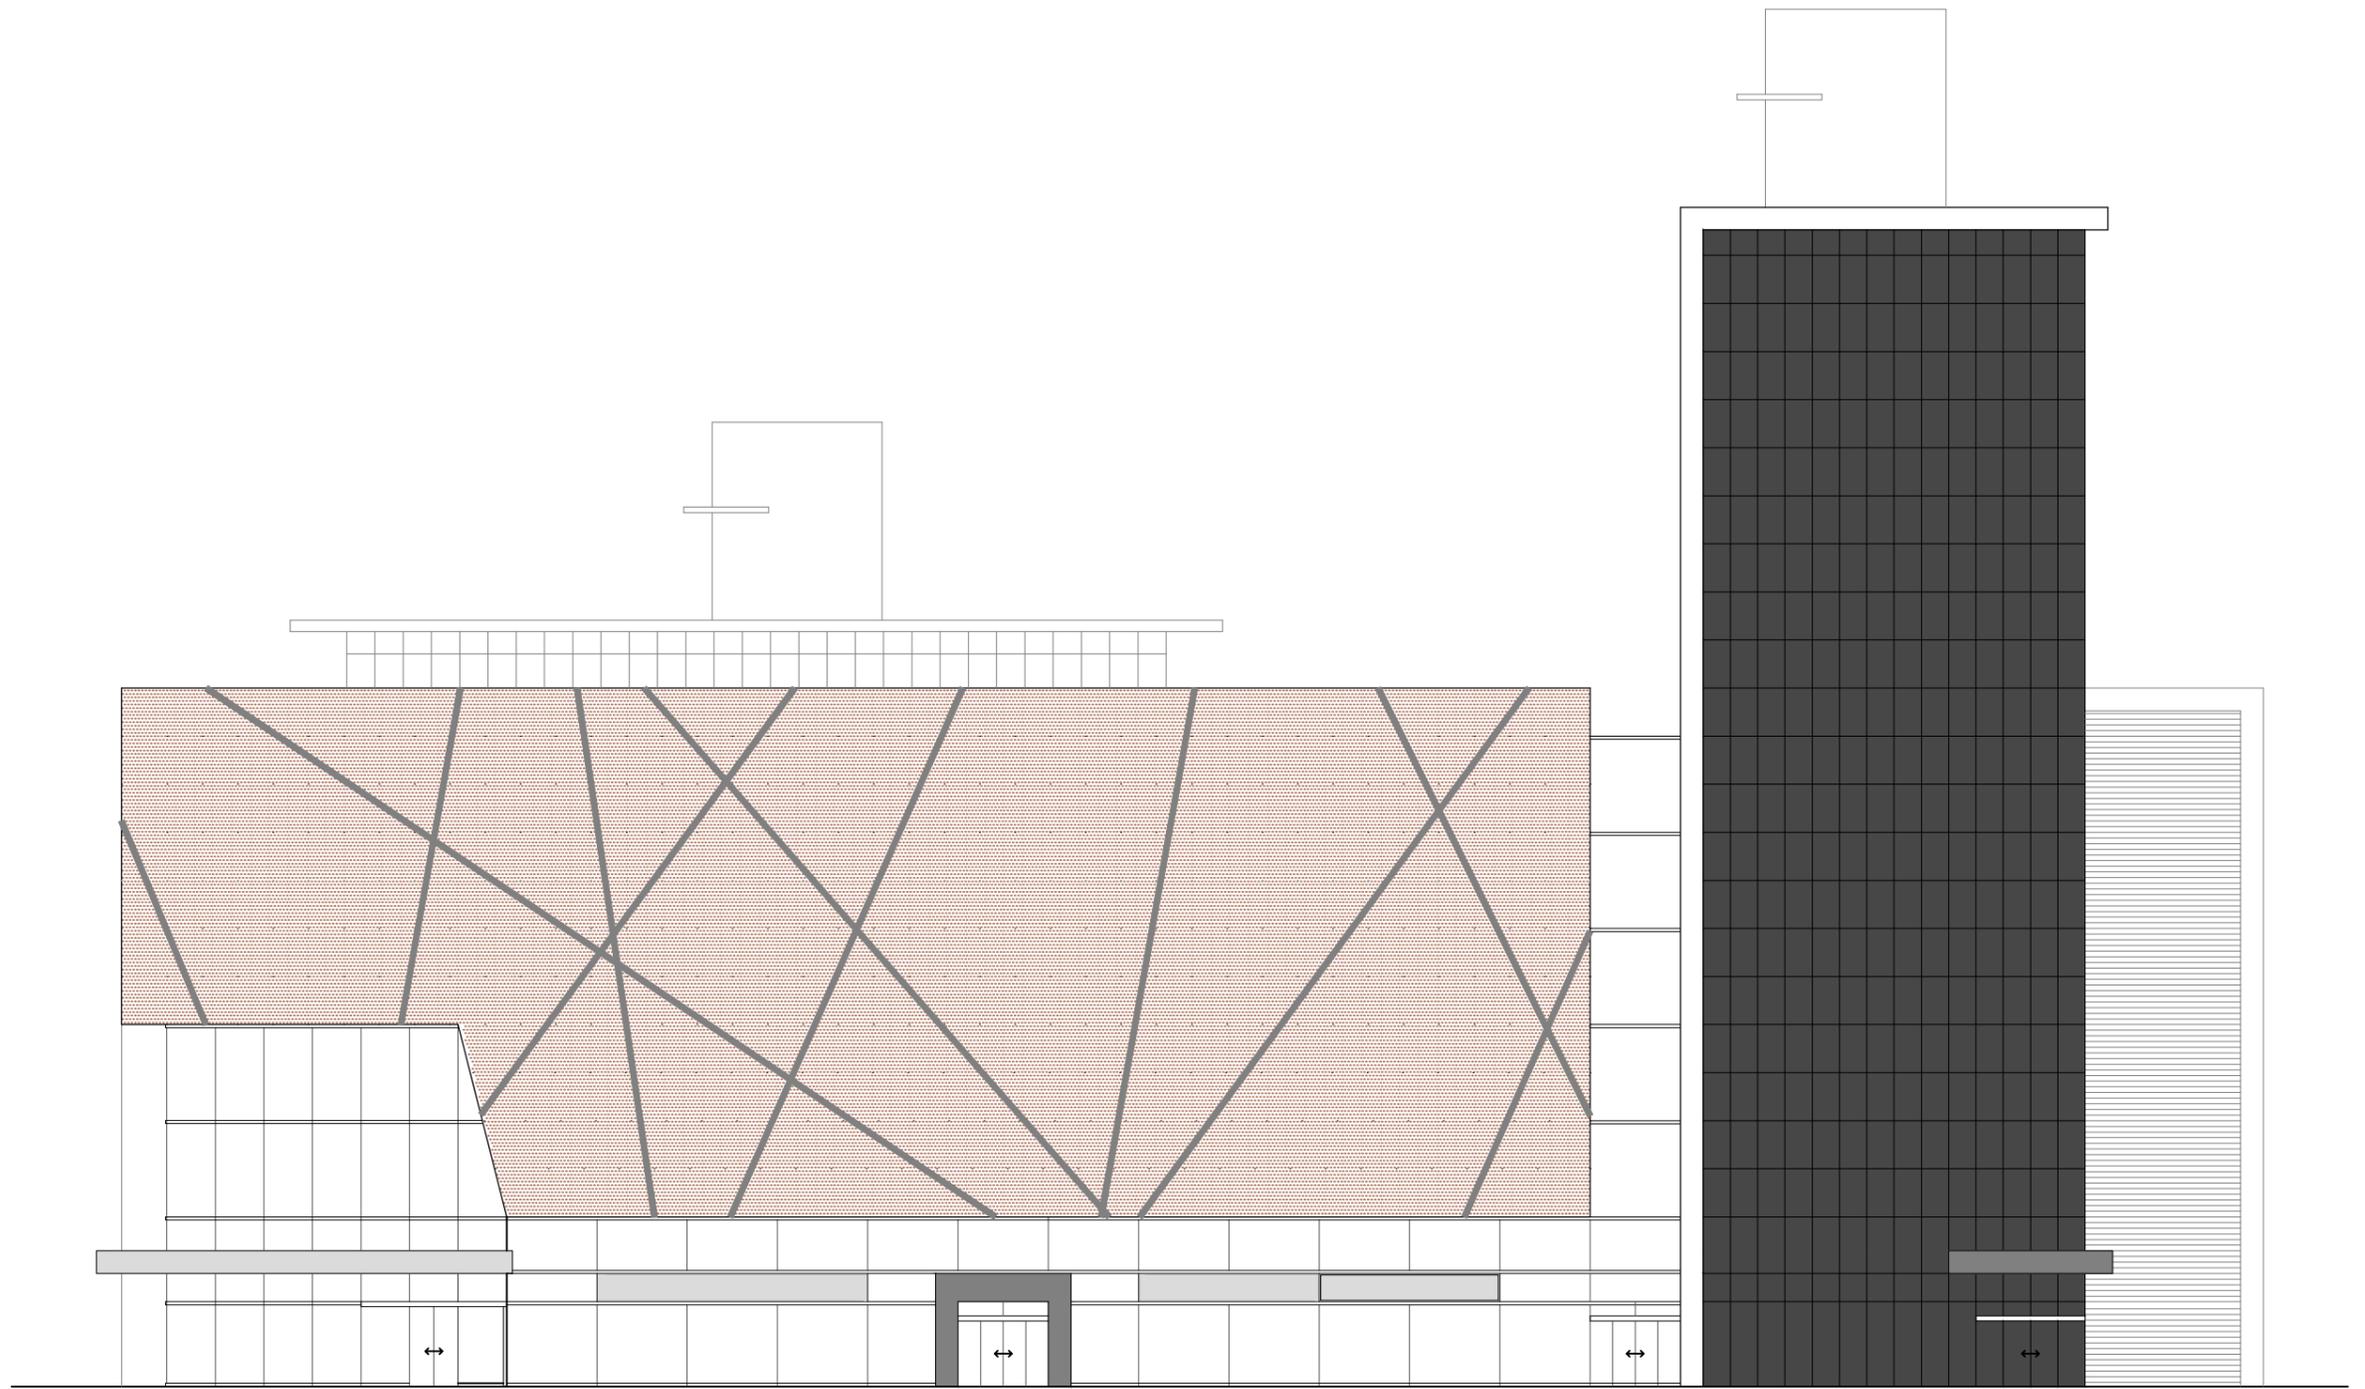

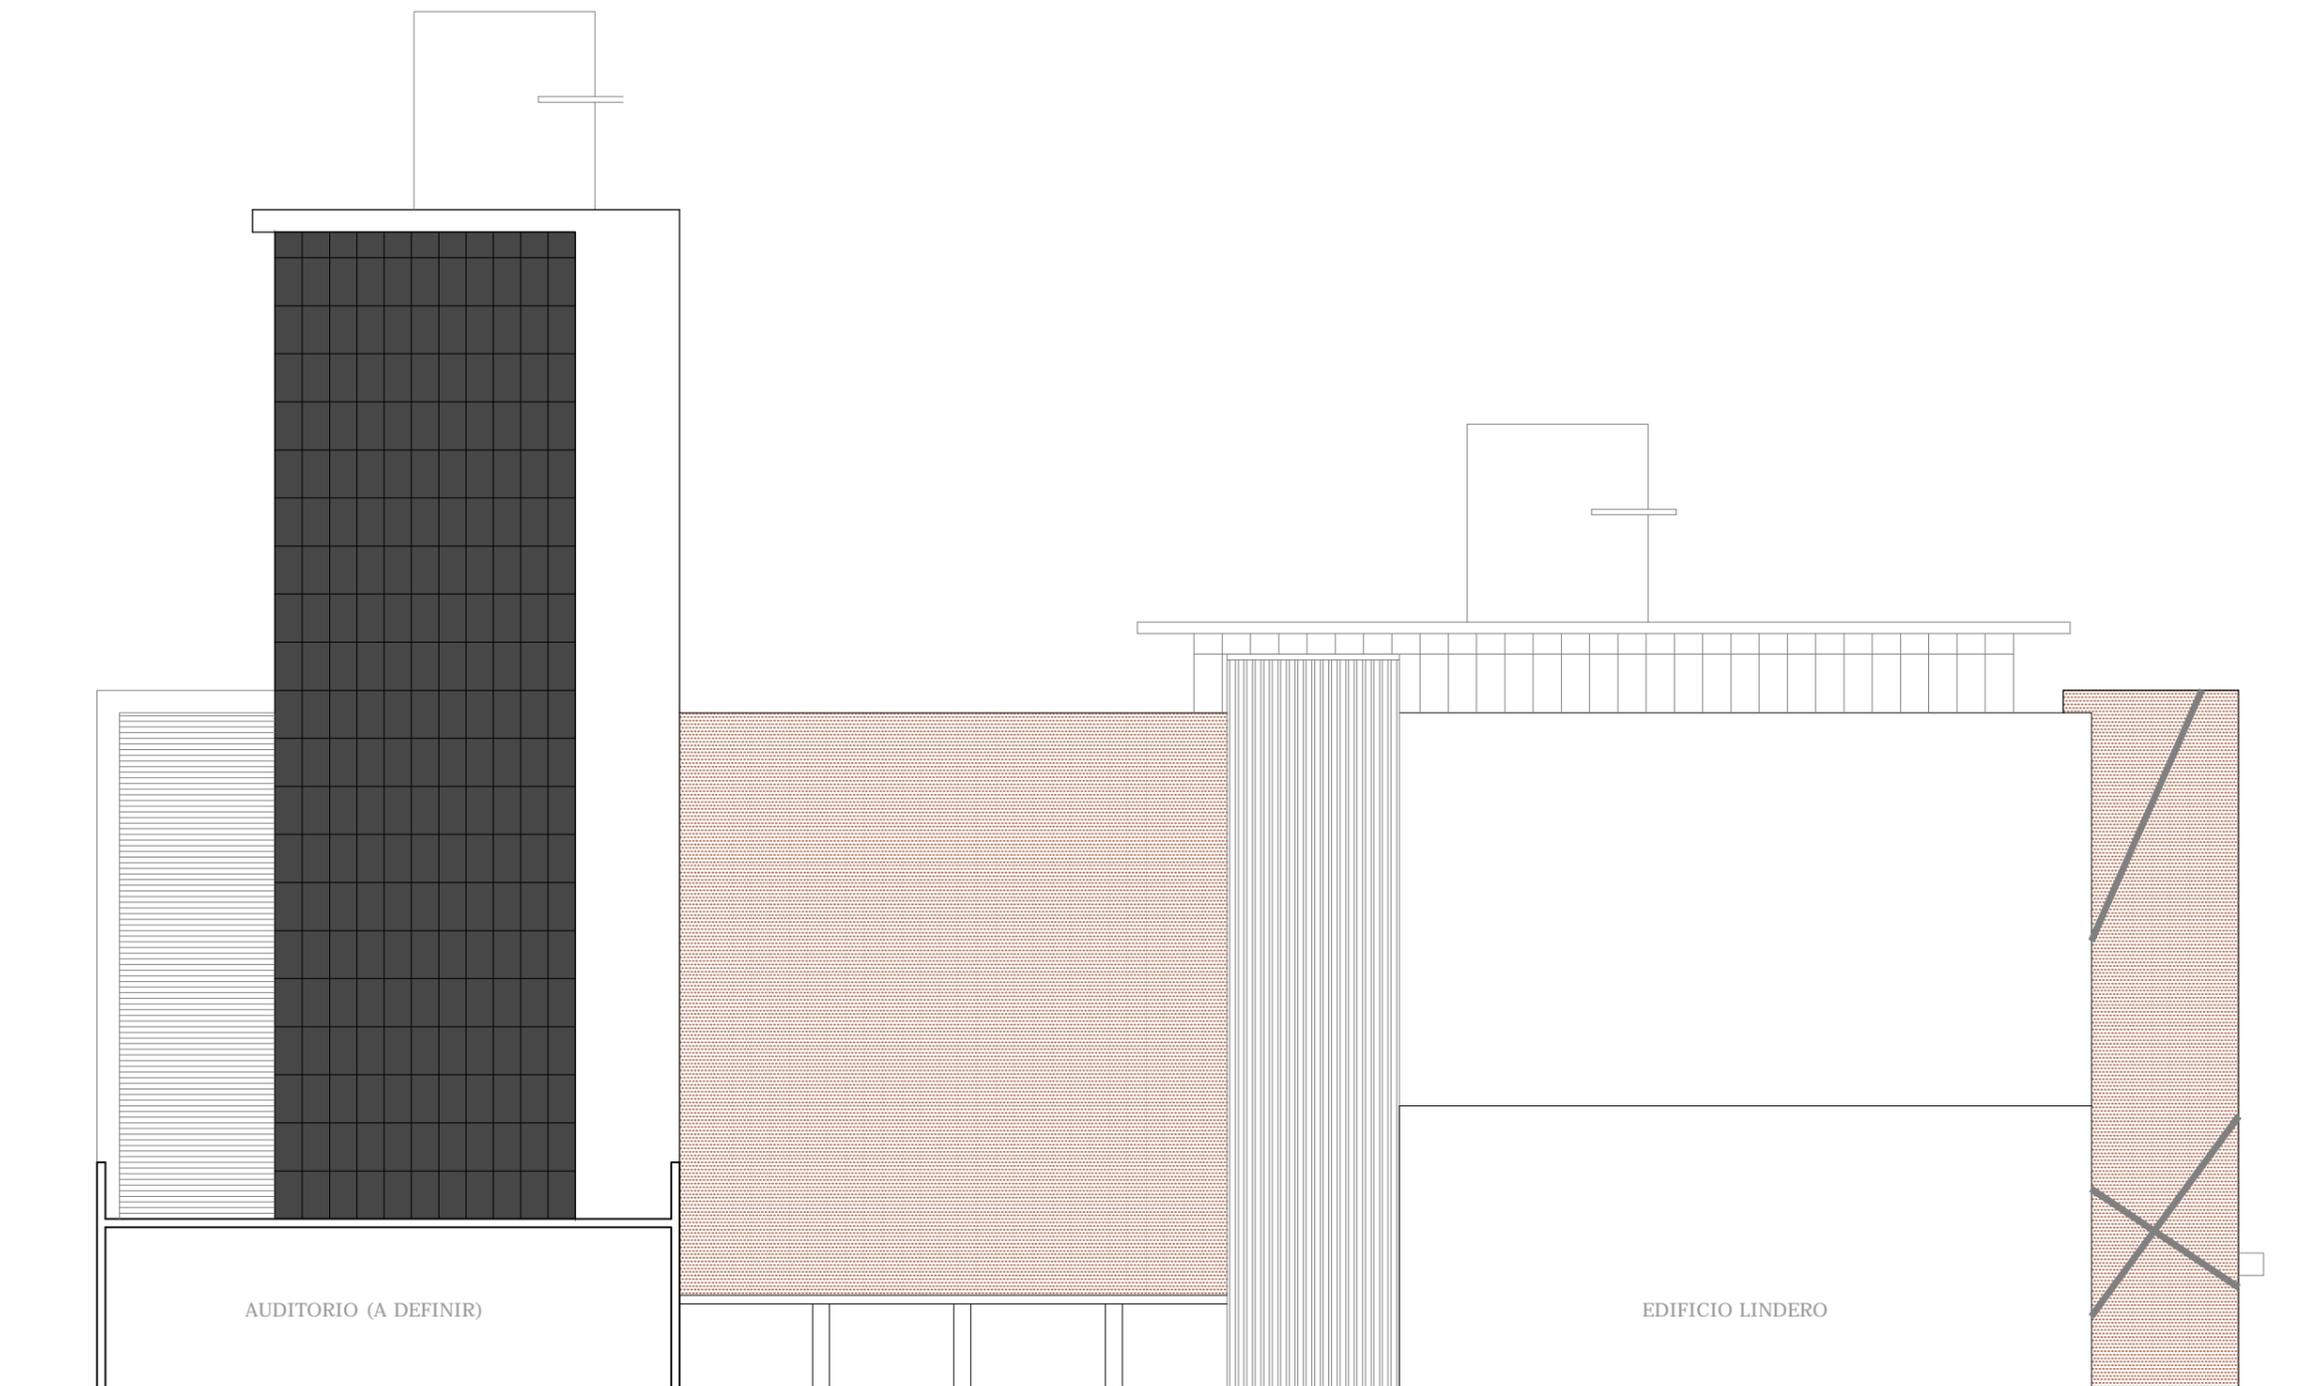



arquitectos

PROYECTO DE USO MIXTO - SAN LORENZO Y CORRIENTES

IMÁGENES



arquitectos

PROYECTO DE USO MIXTO - SAN LORENZO Y CORRIENTES

IMÁGENES



arquitectos

PROYECTO DE USO MIXTO - SAN LORENZO Y CORRIENTES

IMÁGENES



arquitectos

PROYECTO DE USO MIXTO - SAN LORENZO Y CORRIENTES

IMÁGENES



arquitectos

PROYECTO DE USO MIXTO - SAN LORENZO Y CORRIENTES

IMÁGENES



arquitectos

PROYECTO DE USO MIXTO - SAN LORENZO Y CORRIENTES

IMÁGENES



arquitectos

PROYECTO DE USO MIXTO - SAN LORENZO Y CORRIENTES

IMÁGENES



arquitectos

PROYECTO DE USO MIXTO - SAN LORENZO Y CORRIENTES

IMÁGENES



arquitectos

PROYECTO DE USO MIXTO - SAN LORENZO Y CORRIENTES

IMÁGENES






arquitectos

PROYECTO DE USO MIXTO - SAN LORENZO Y CORRIENTES

IMÁGENES

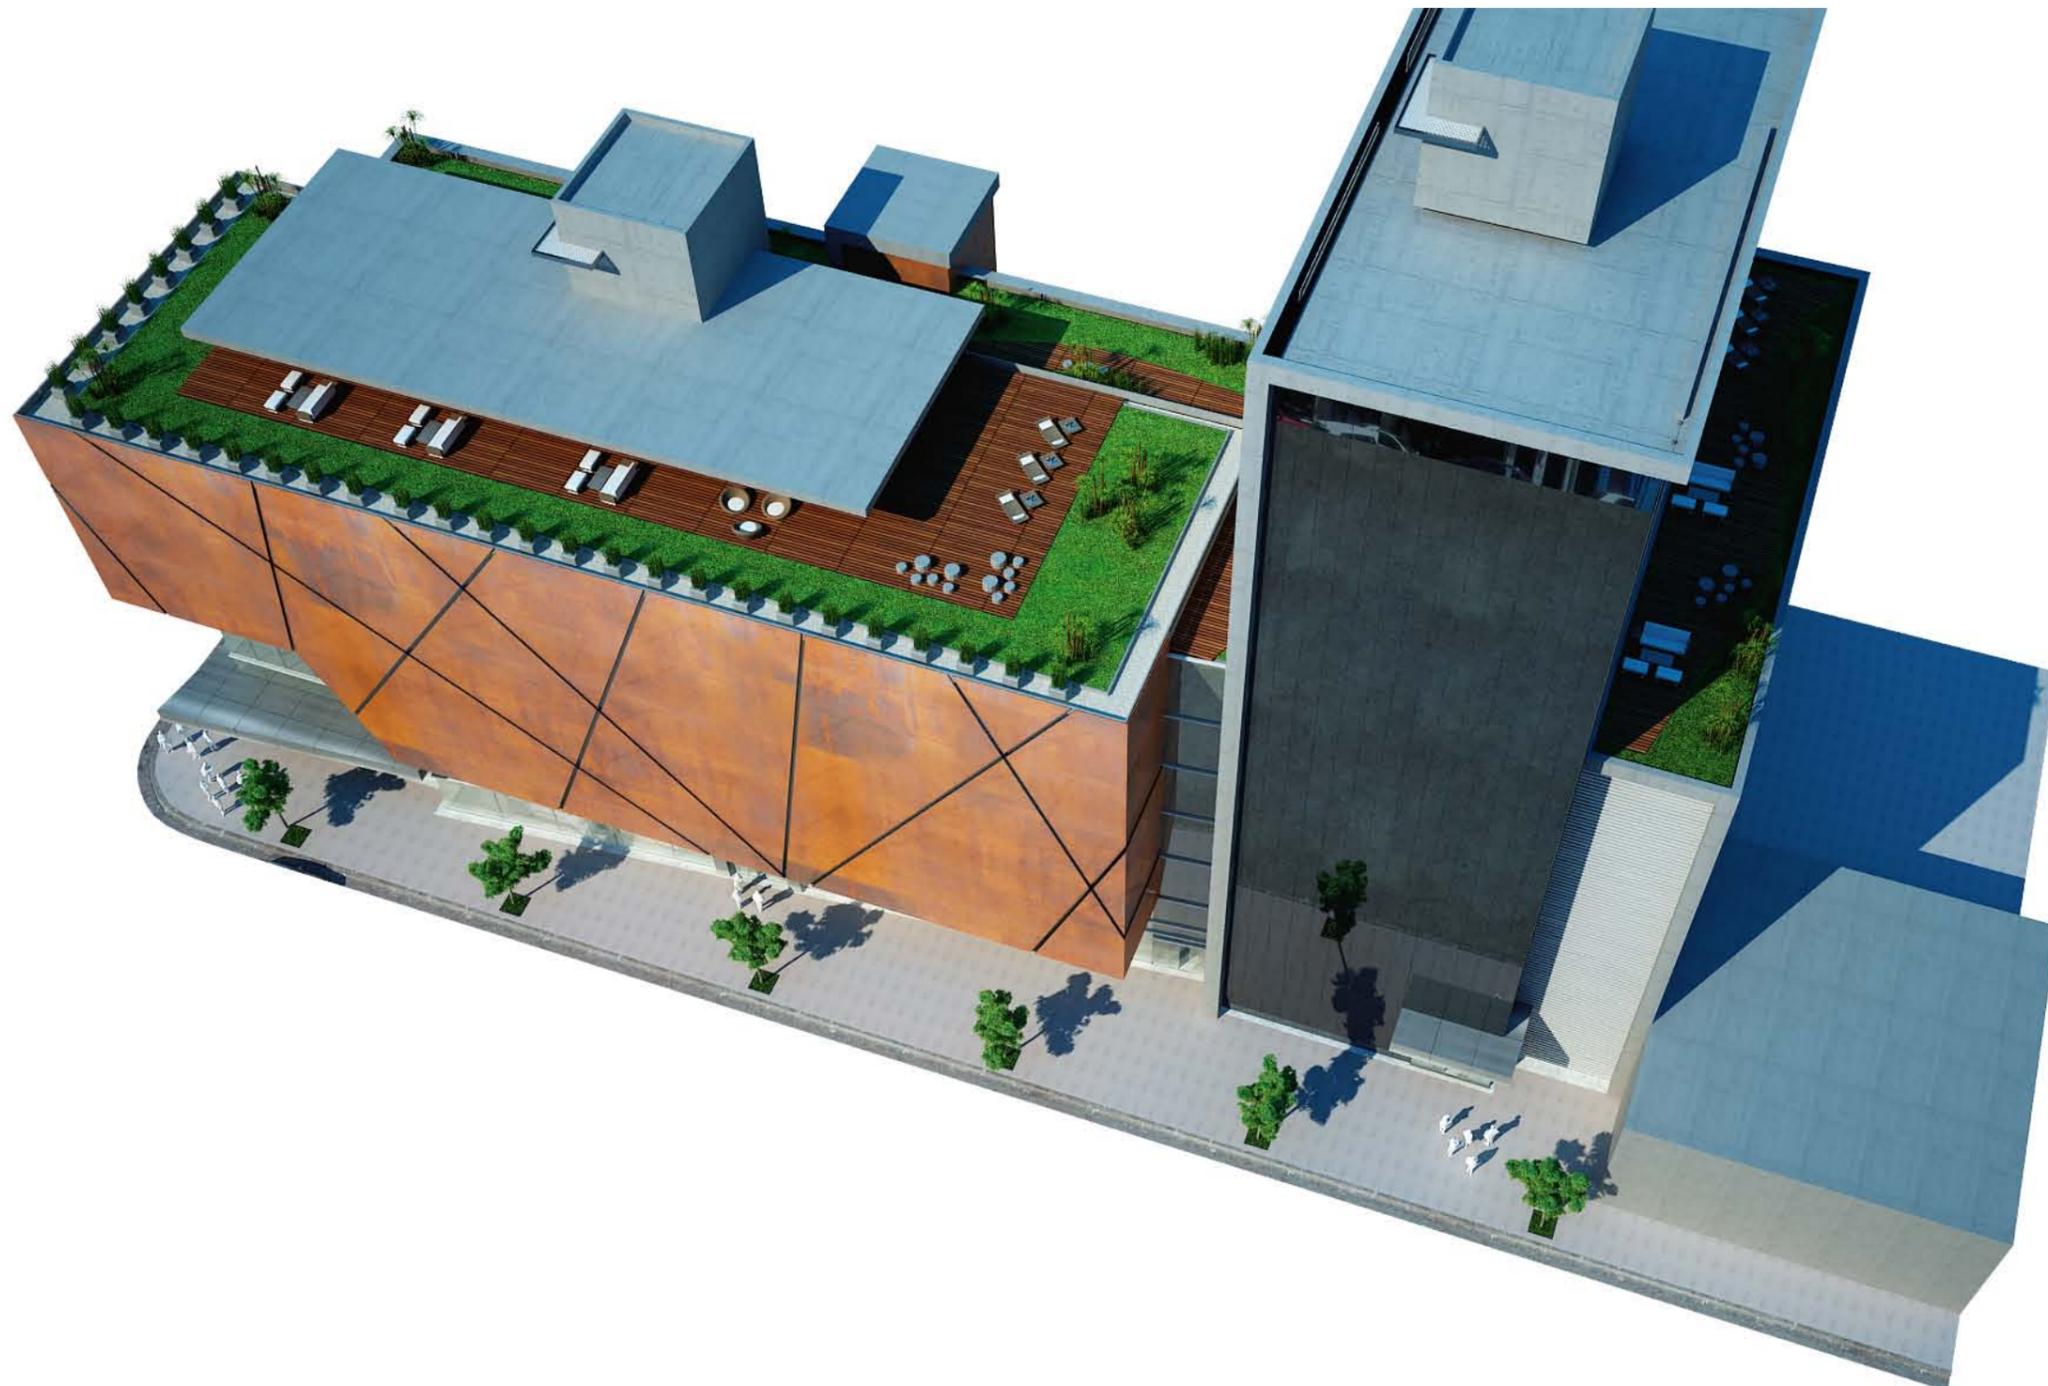

arquitectos

PROYECTO DE USO MIXTO - SAN LORENZO Y CORRIENTES

IMÁGENES