



arquitectos

PROYECTO DE USO MIXTO - MORENO Y AV. WHEELWRIGHT


ANTEPROYECTO PLANTA BAJA - Esc 1:250




arquitectos

PROYECTO DE USO MIXTO - MORENO Y AV. WHEELWRIGHT

ANTEPROYECTO 1er PISO - Esc 1:250

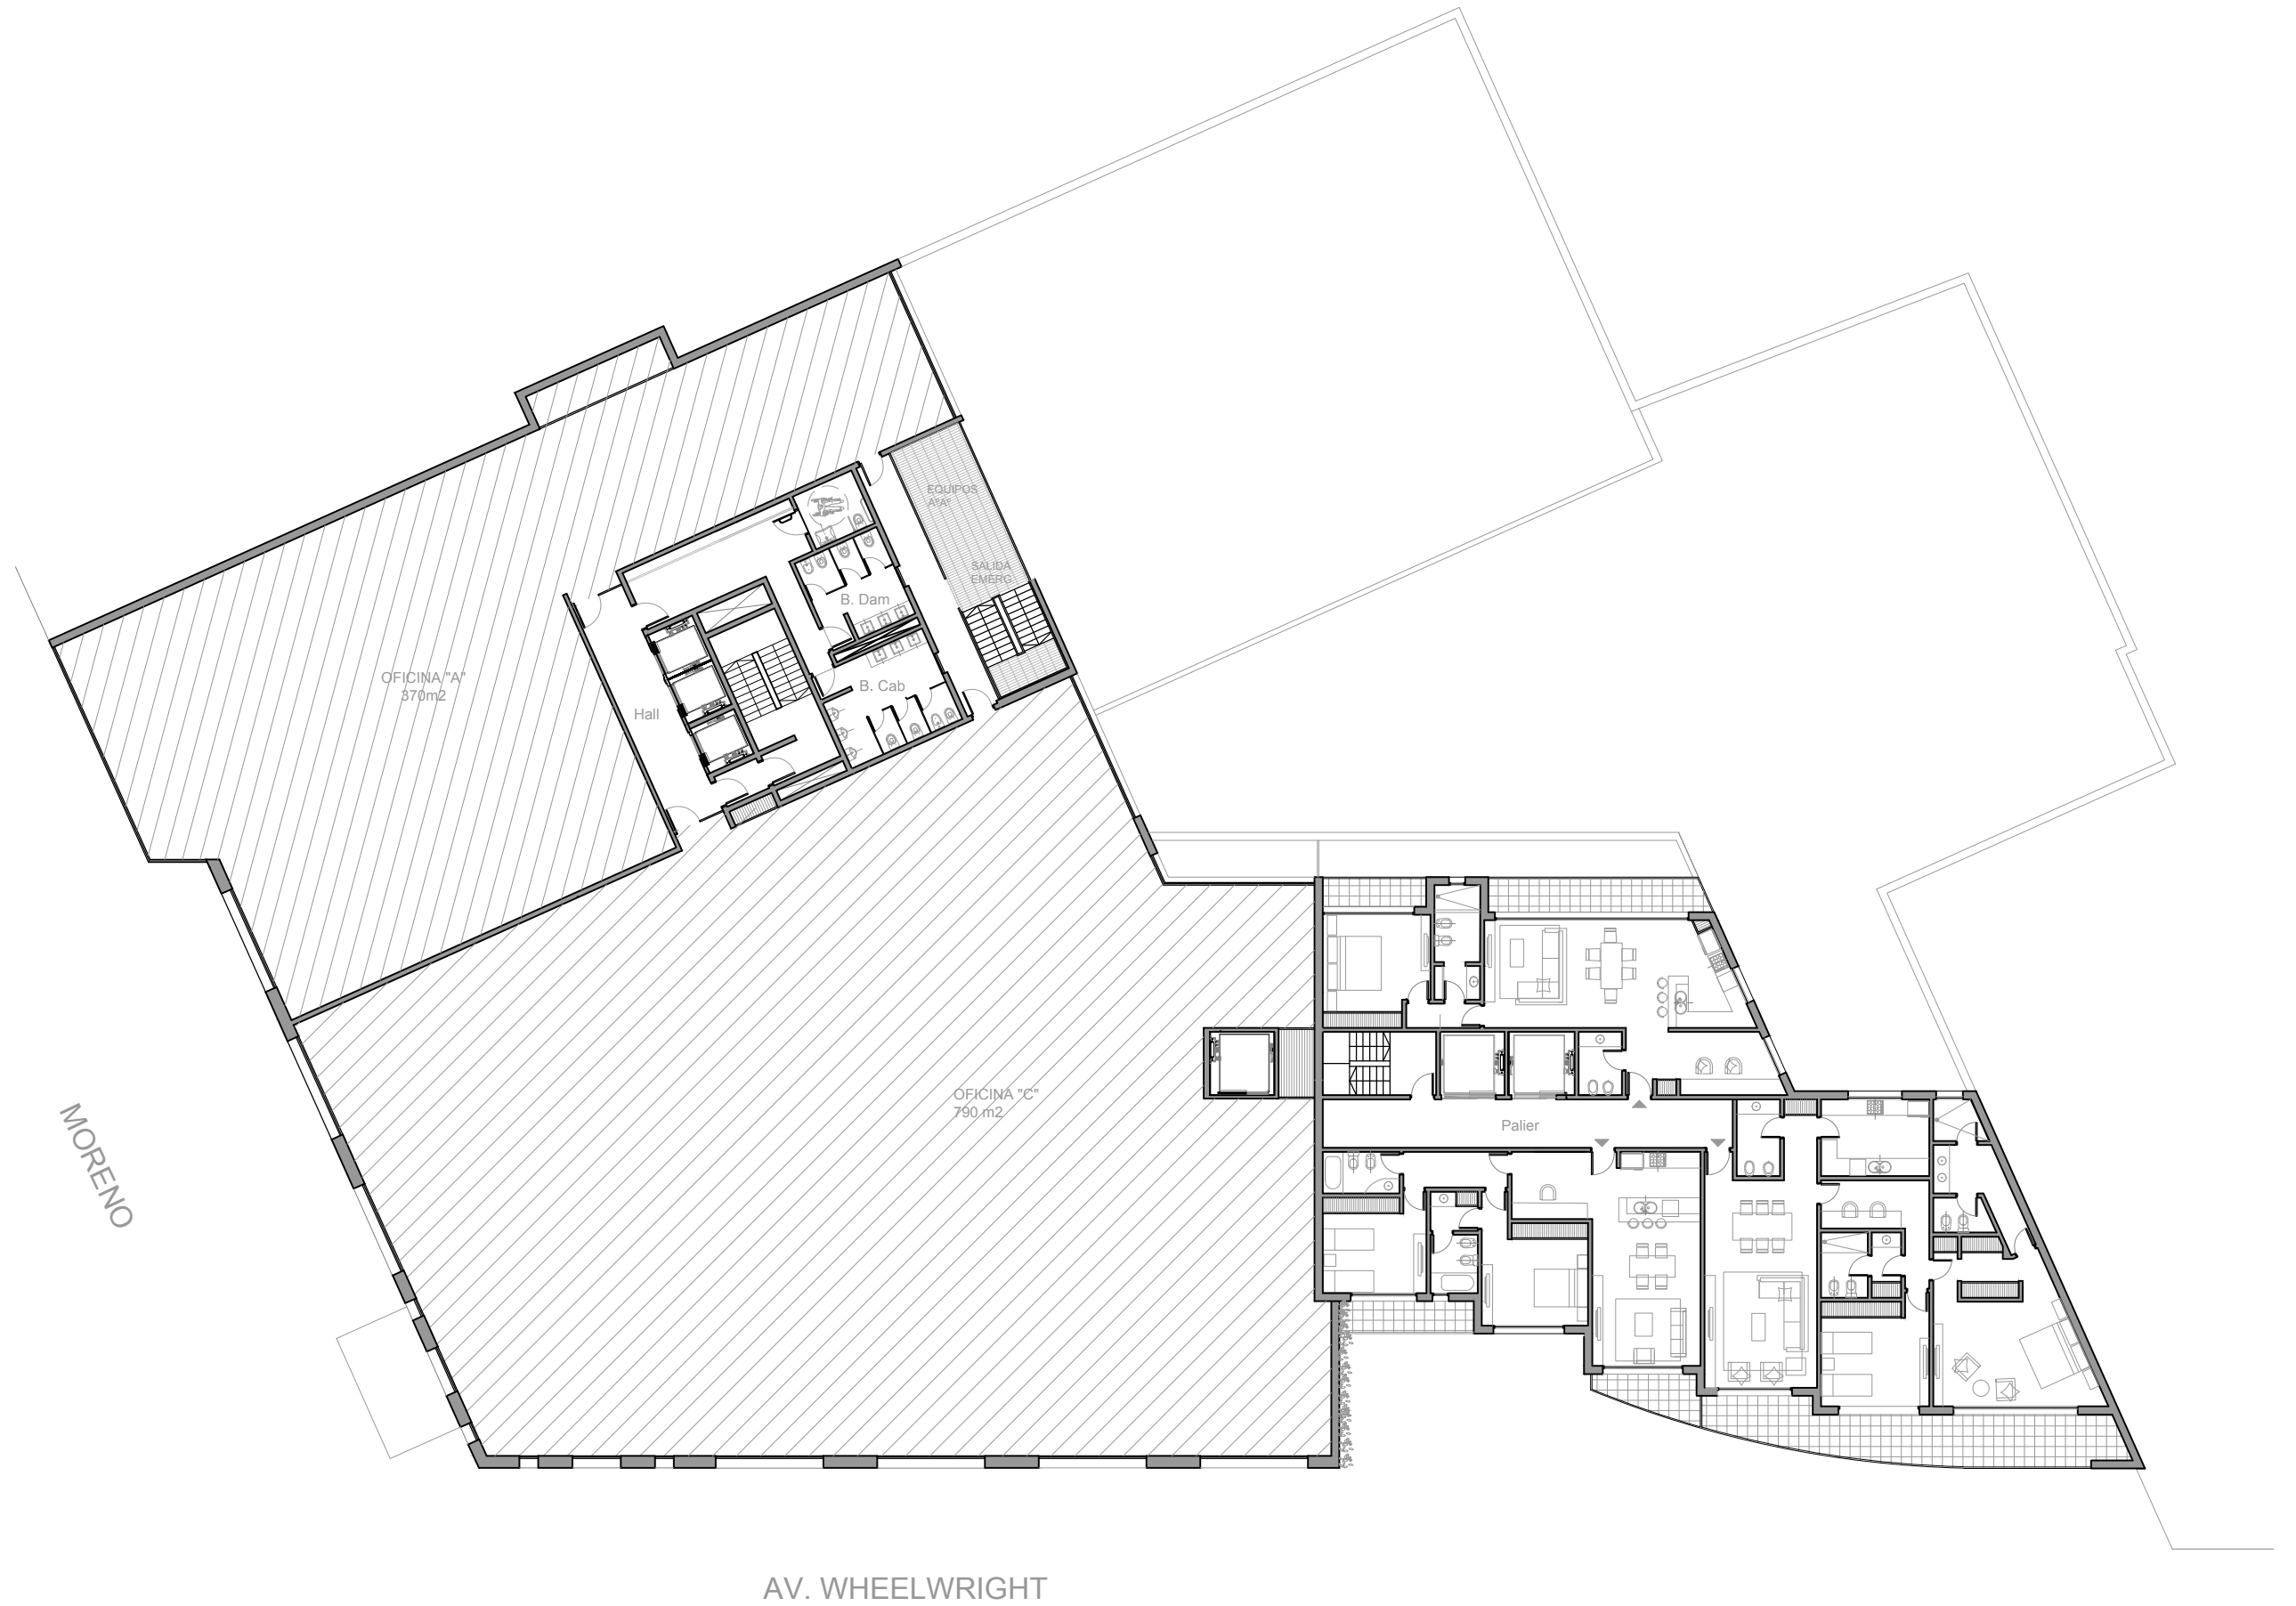


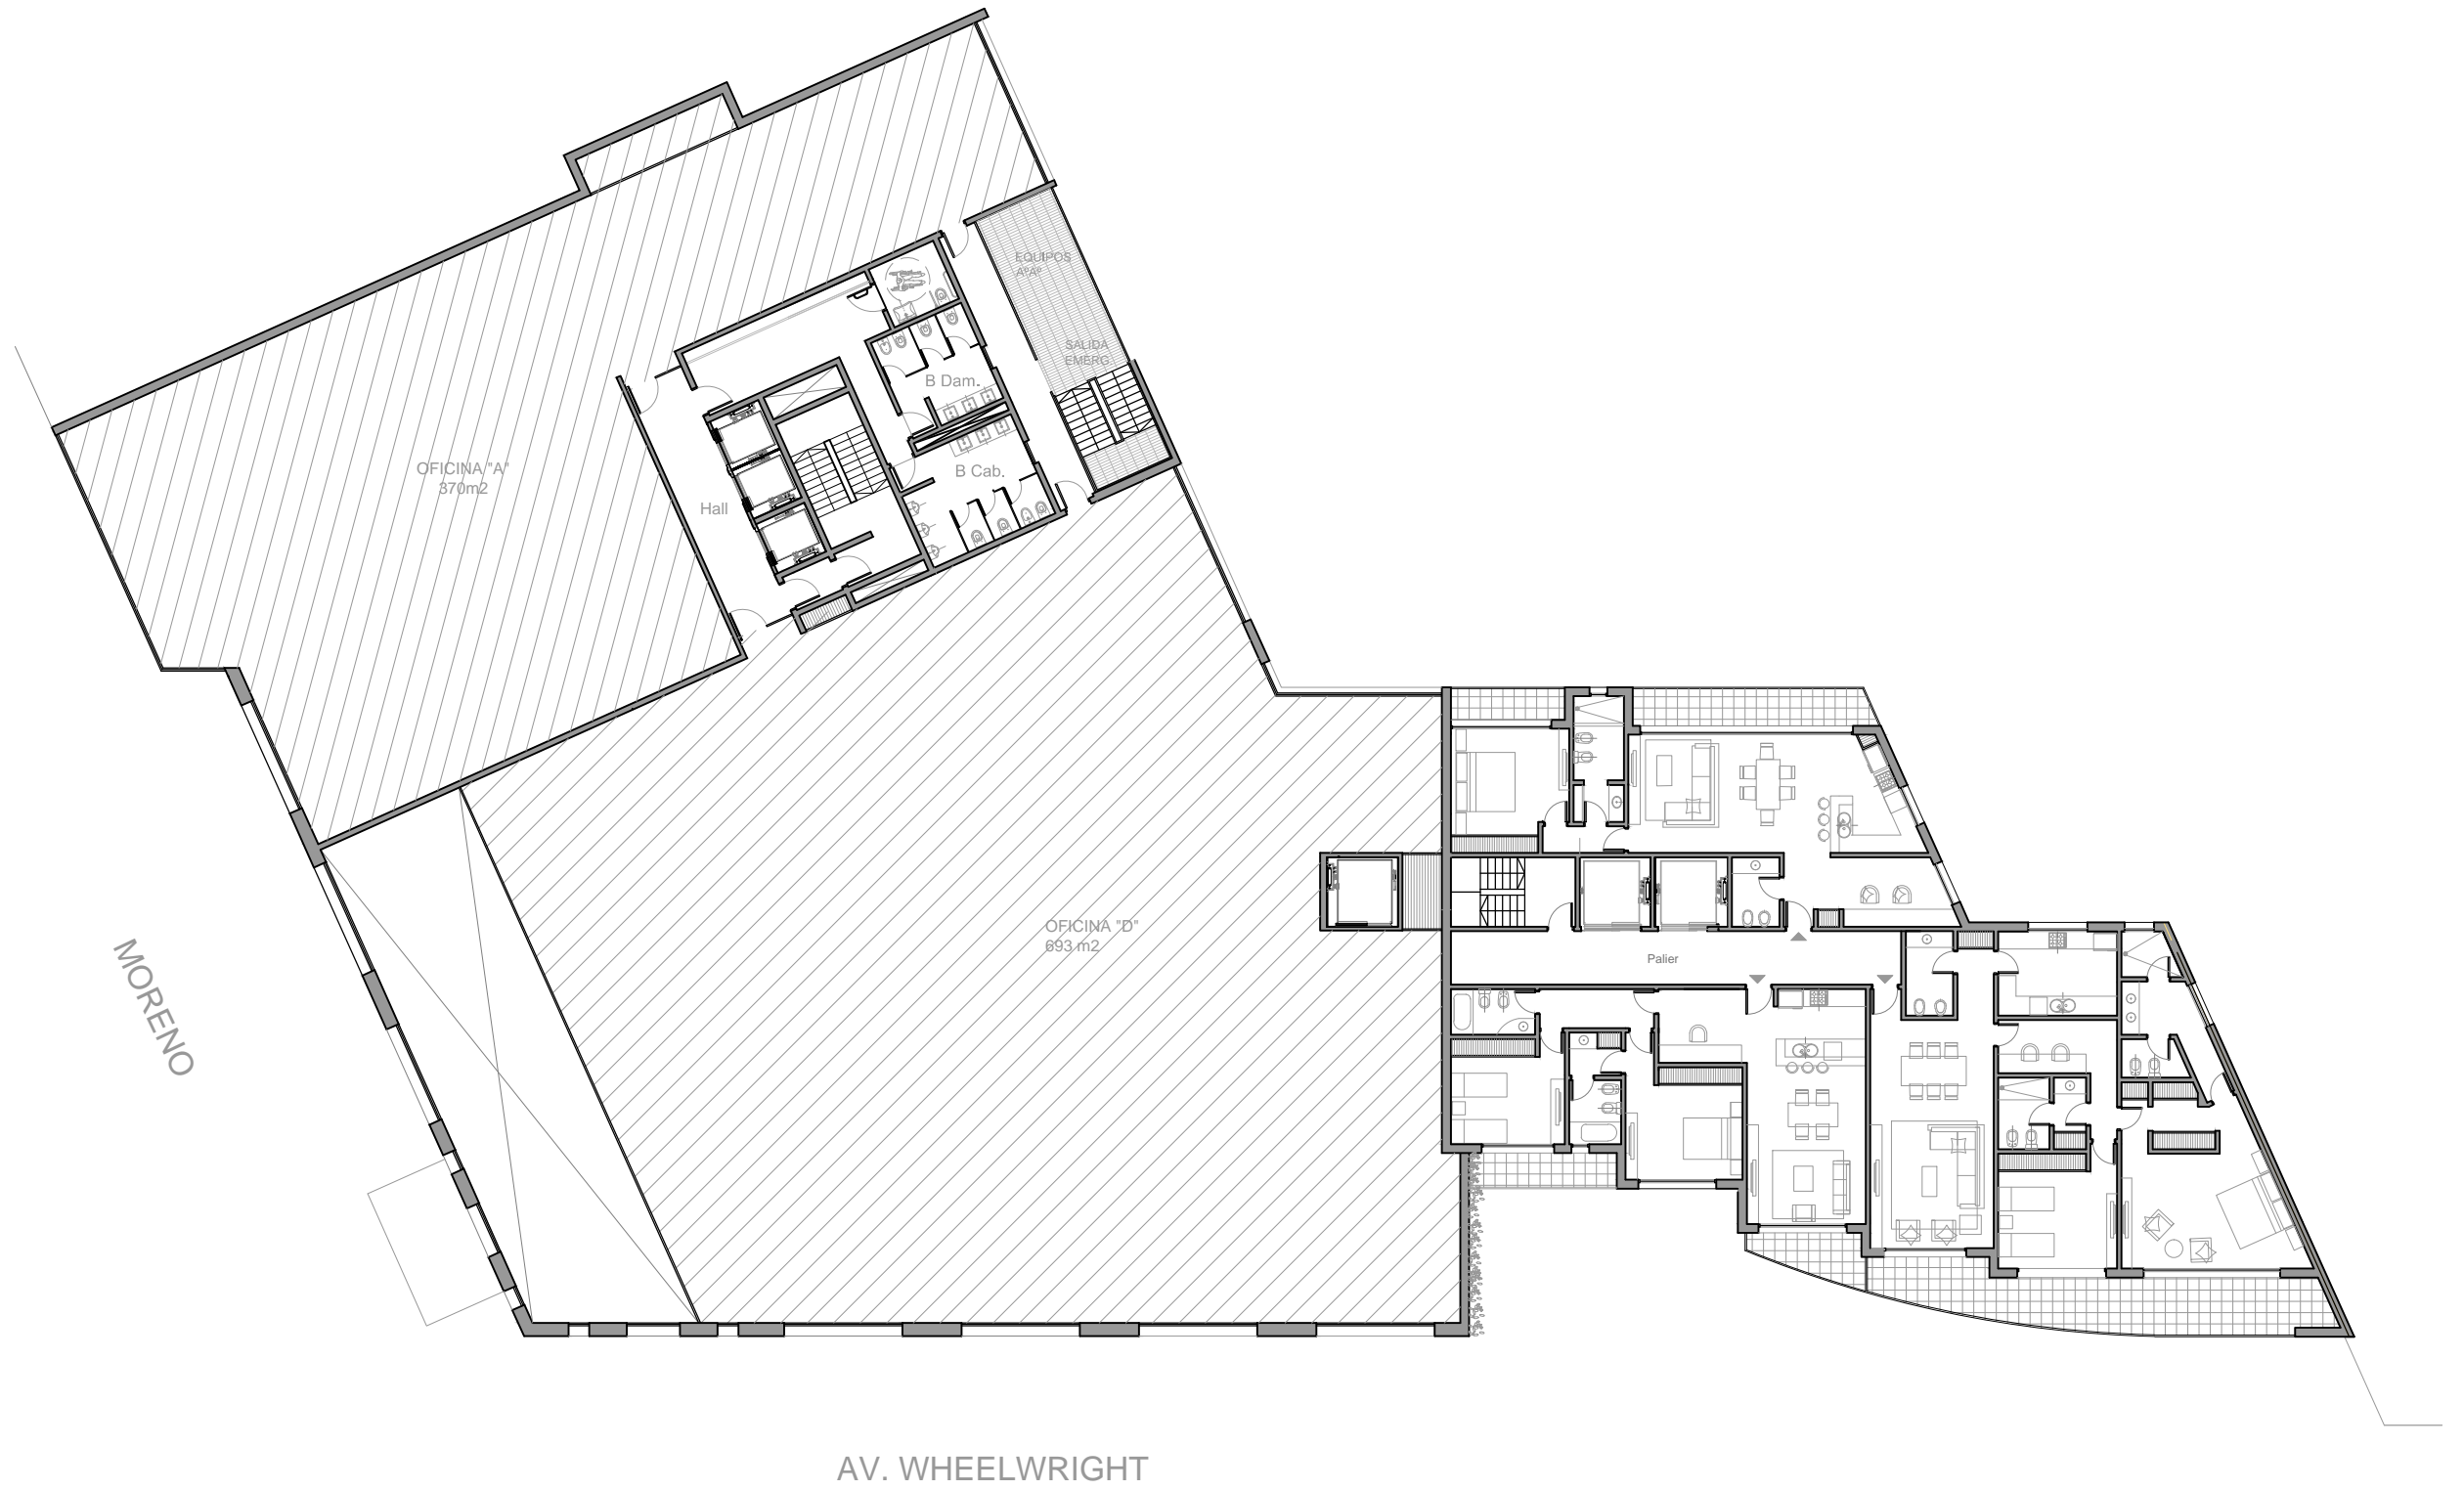

arquitectos

PROYECTO DE USO MIXTO - MORENO Y AV. WHEELWRIGHT

ANTEPROYECTO 3º y 4º PISO Departamentos - Esc 1:250  
3º PISO Oficinas

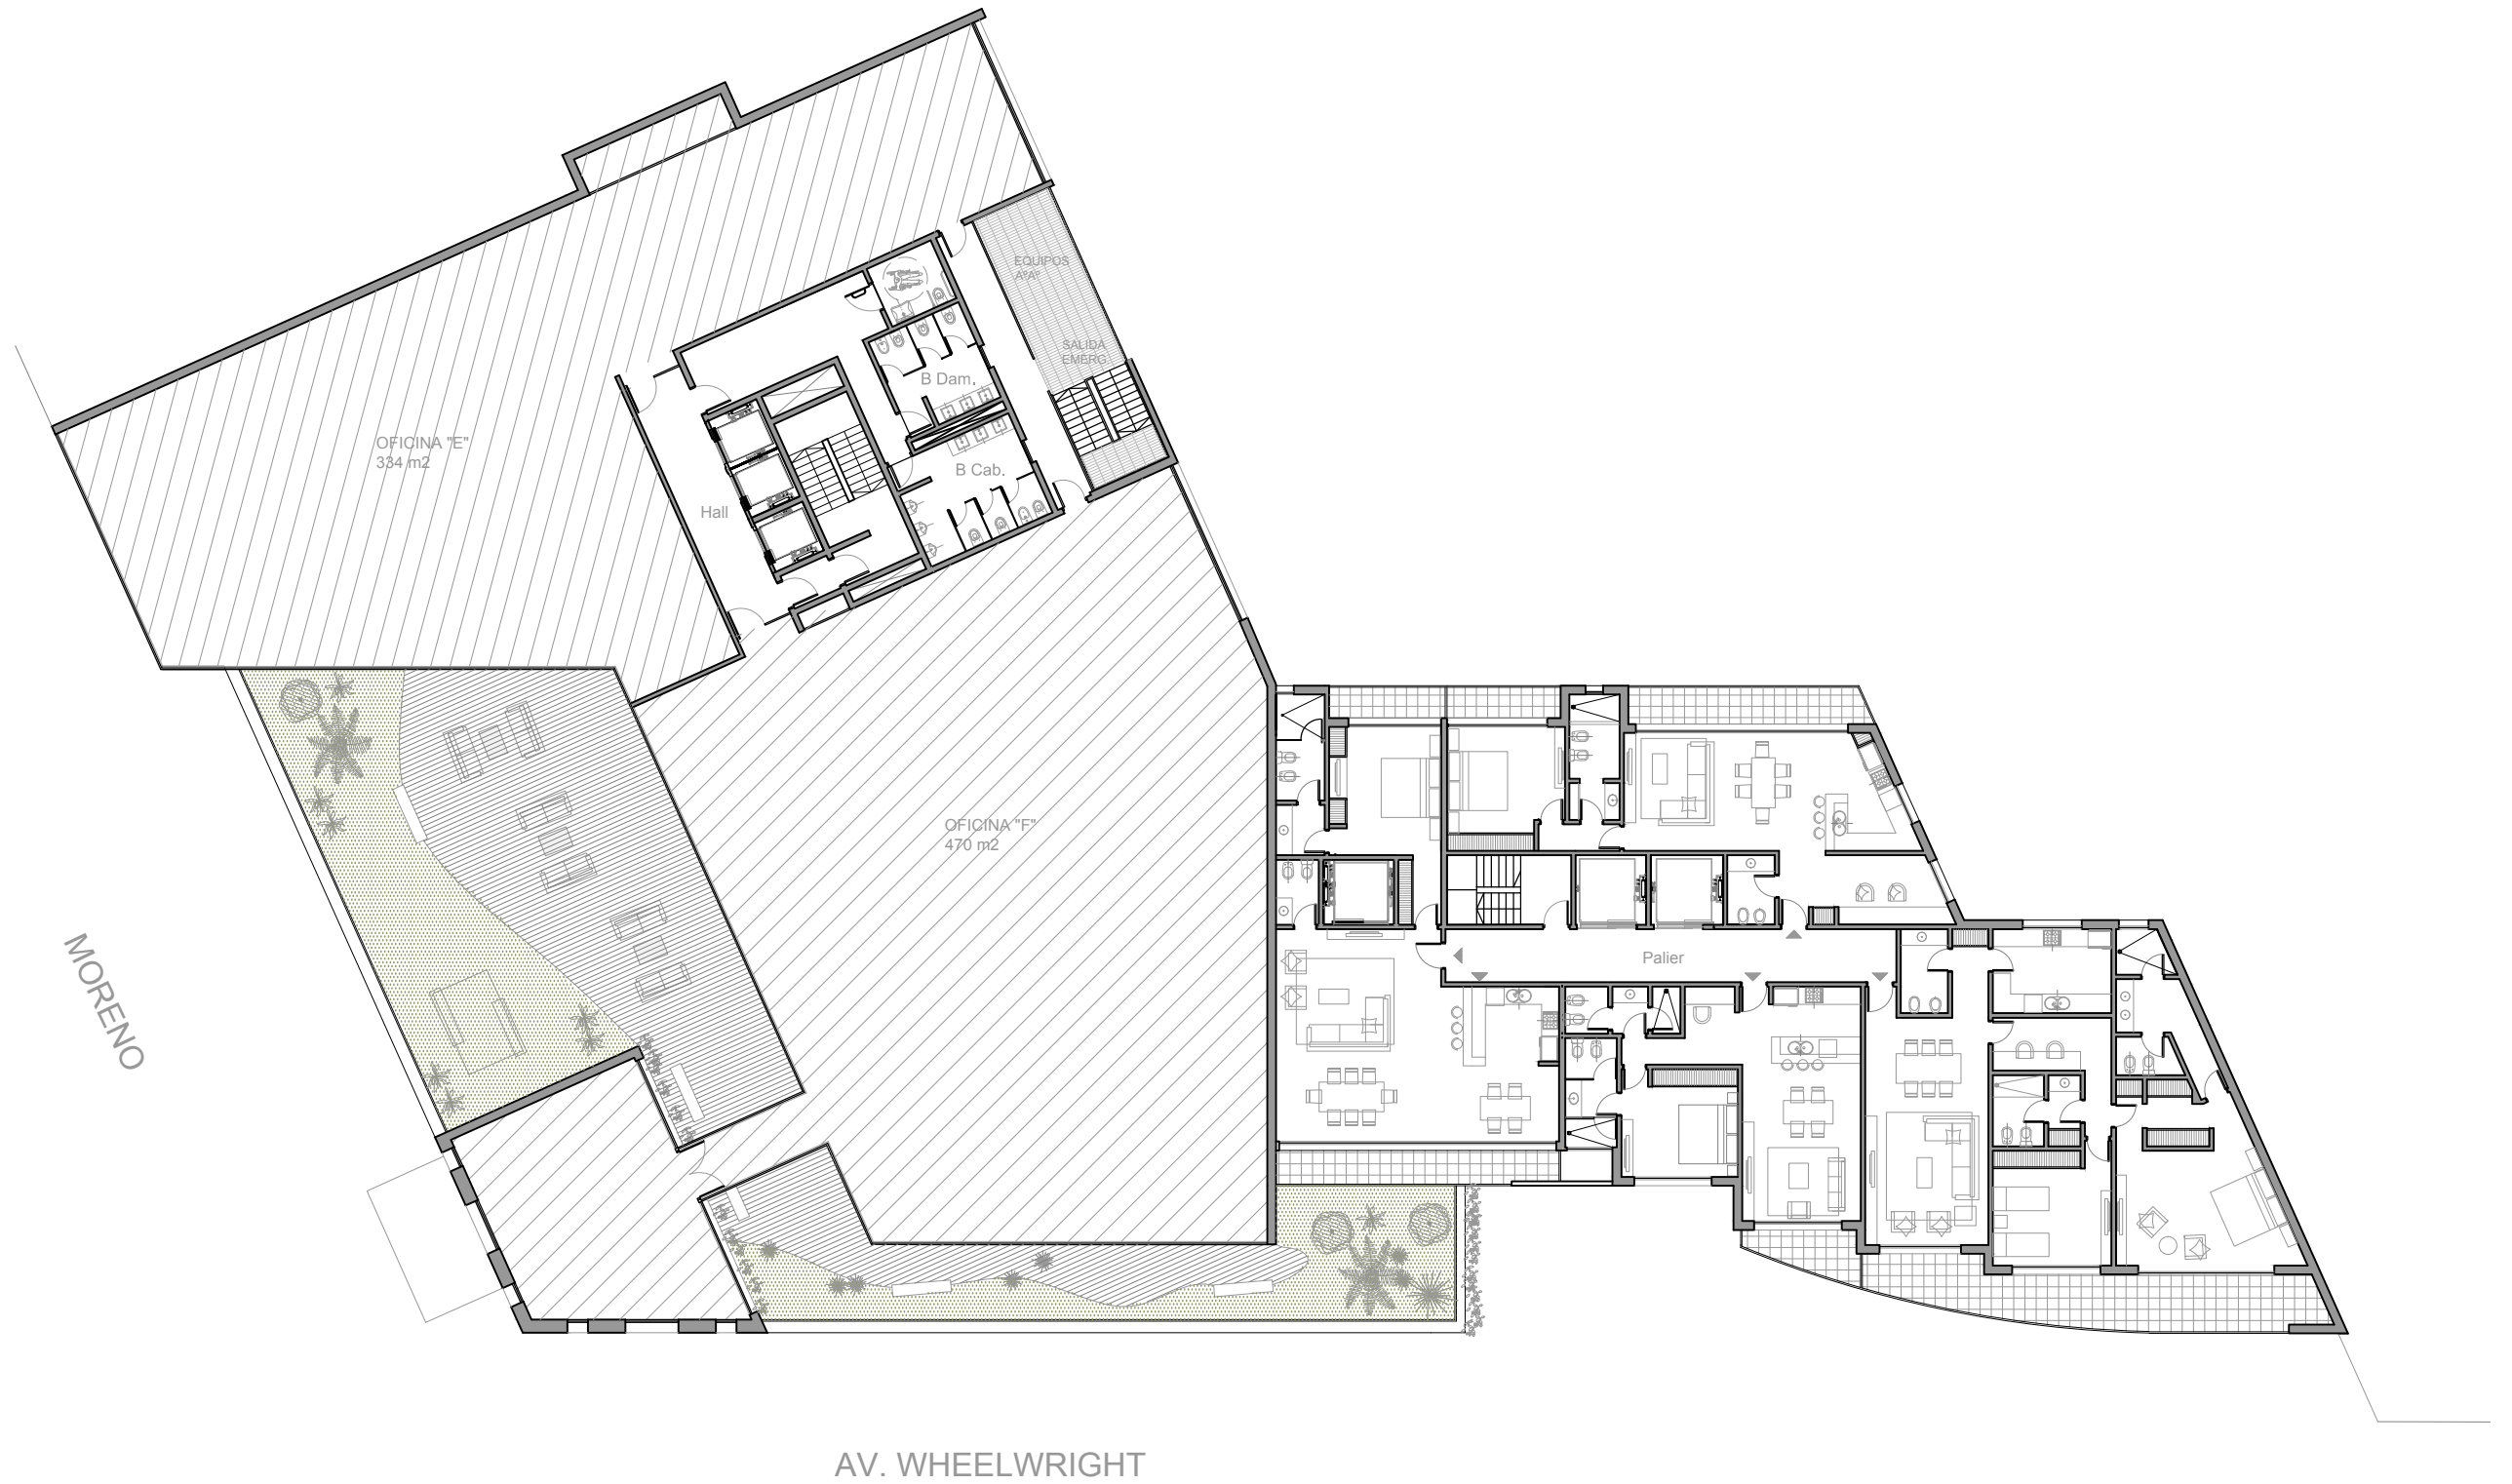


arquitectos

PROYECTO DE USO MIXTO - MORENO Y AV. WHEELWRIGHT

ANTEPROYECTO 5º PISO Departamentos - Esc 1:250  
4º PISO Oficinas




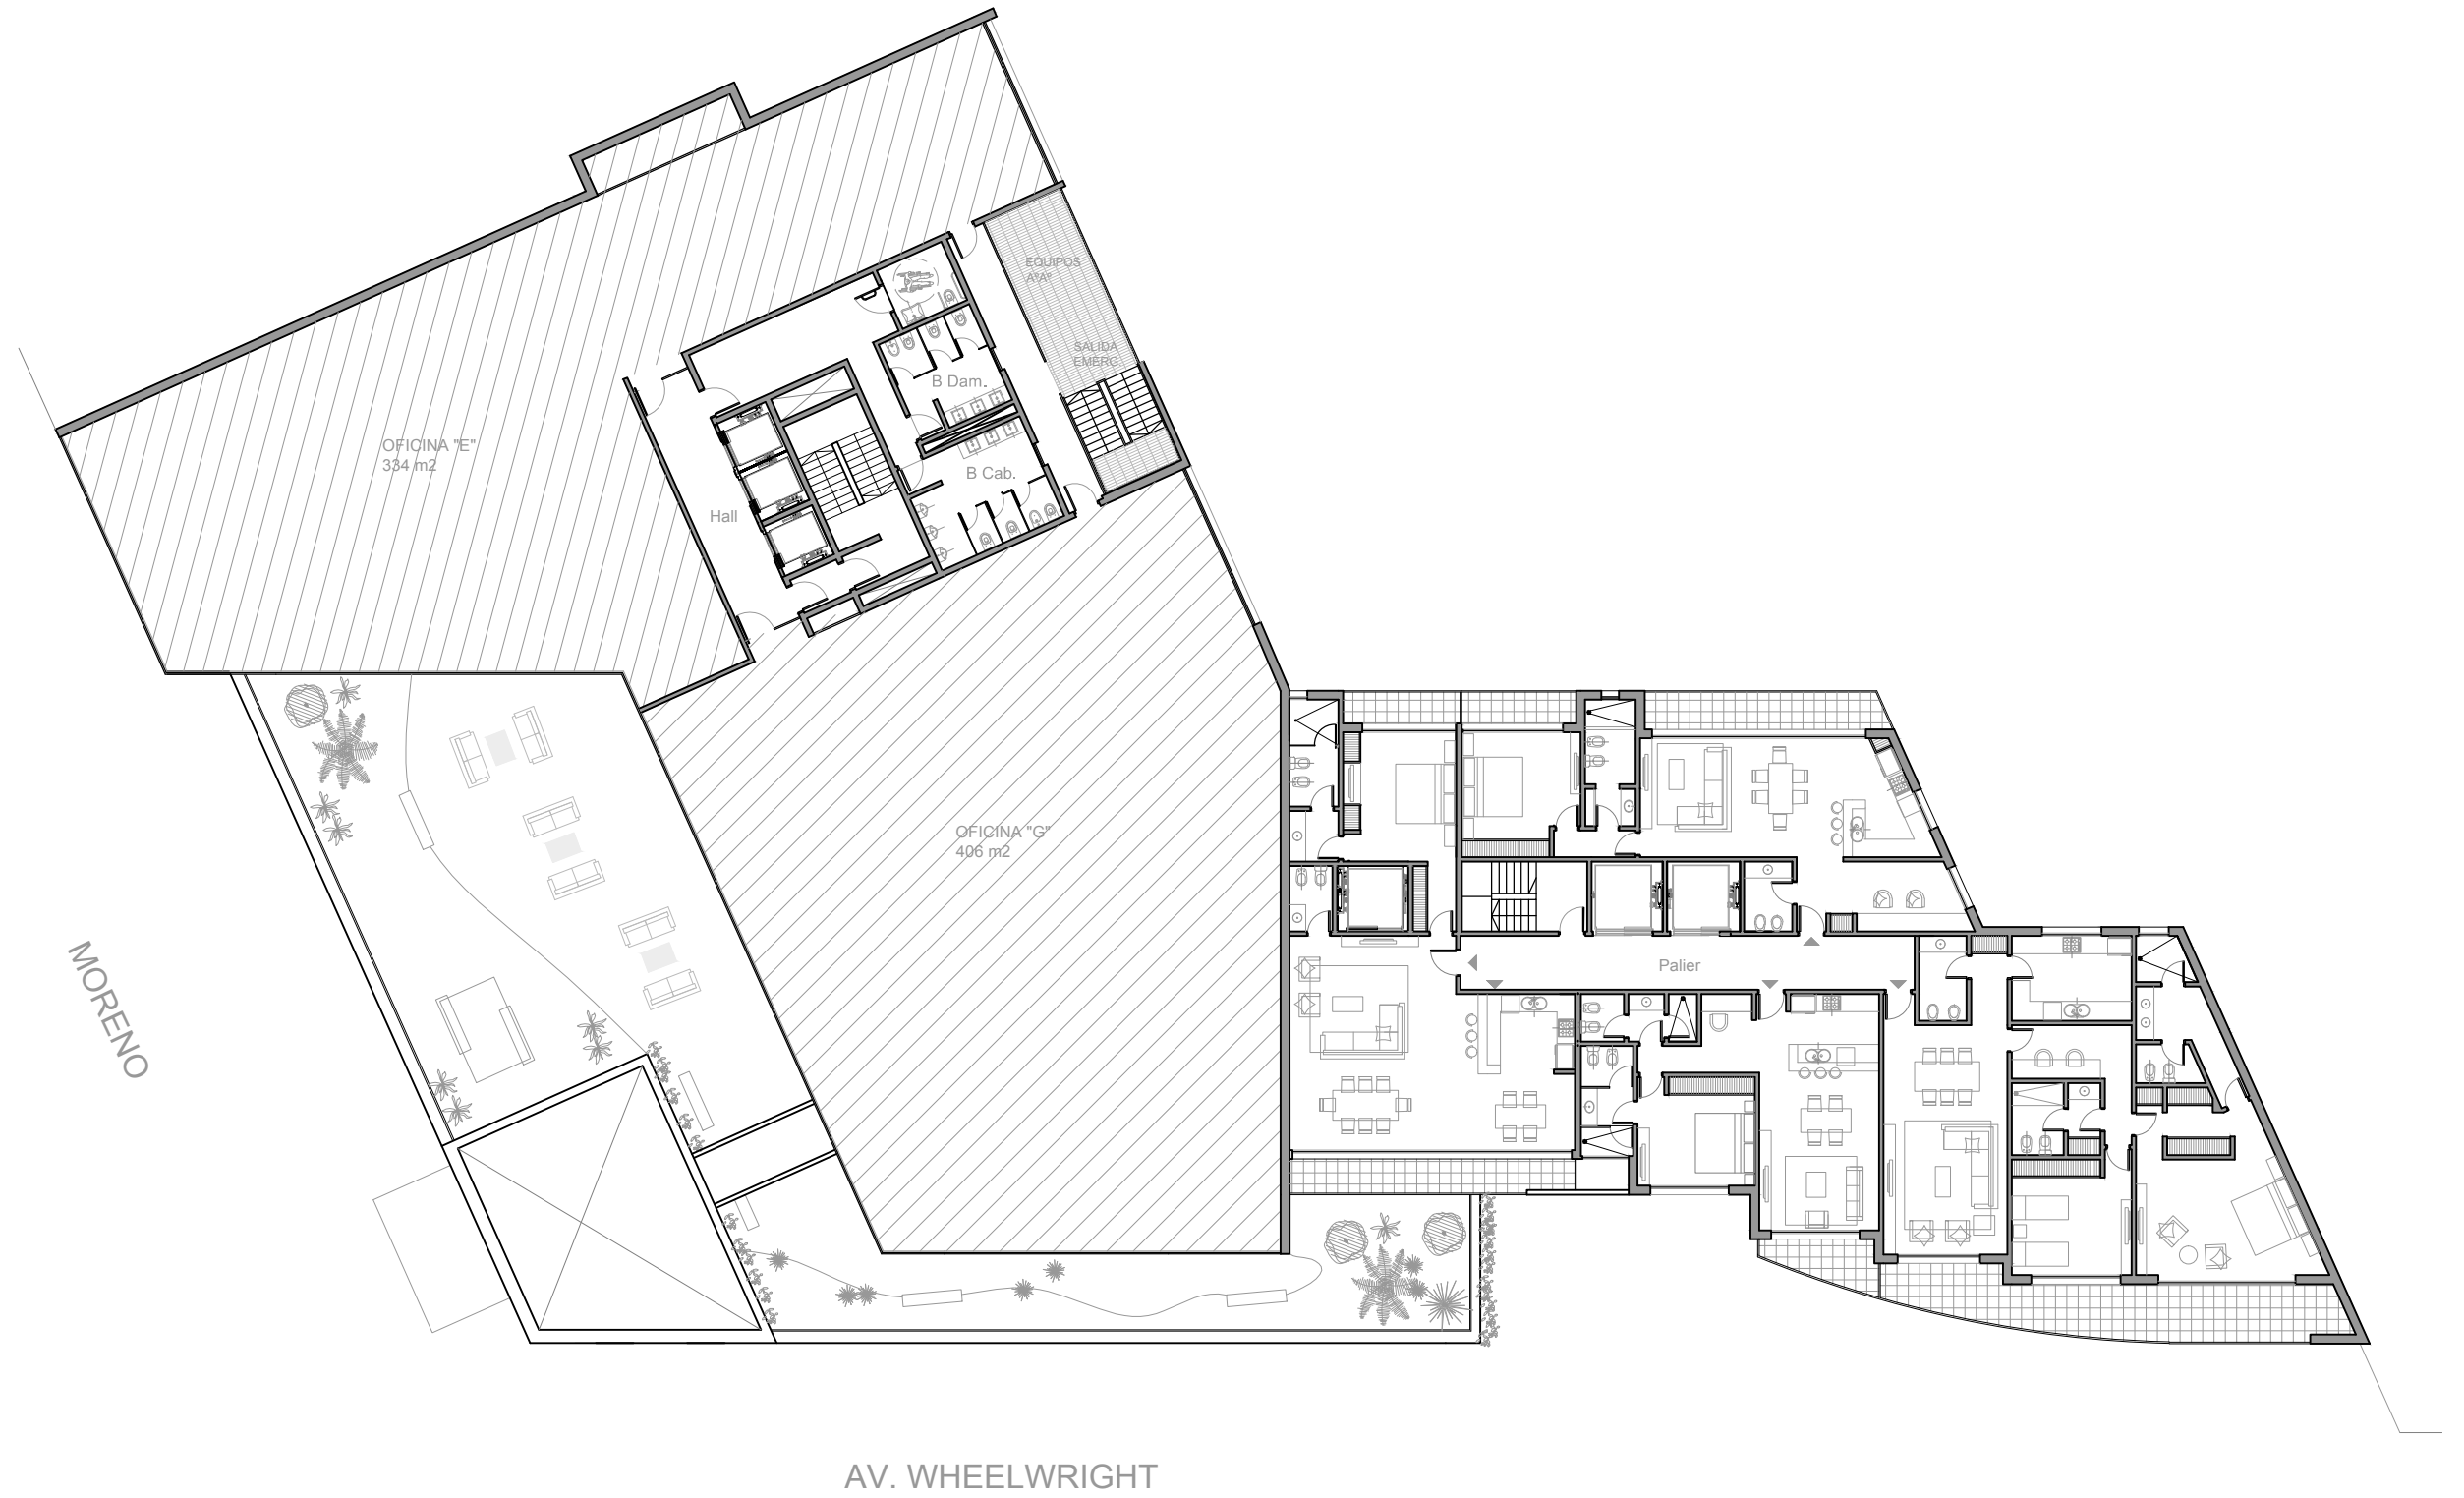

arquitectos

PROYECTO DE USO MIXTO - MORENO Y AV. WHEELWRIGHT


ANTEPROYECTO 6º y 7º PISO Departamentos - Esc 1:250  
5º y 6º PISO Oficinas

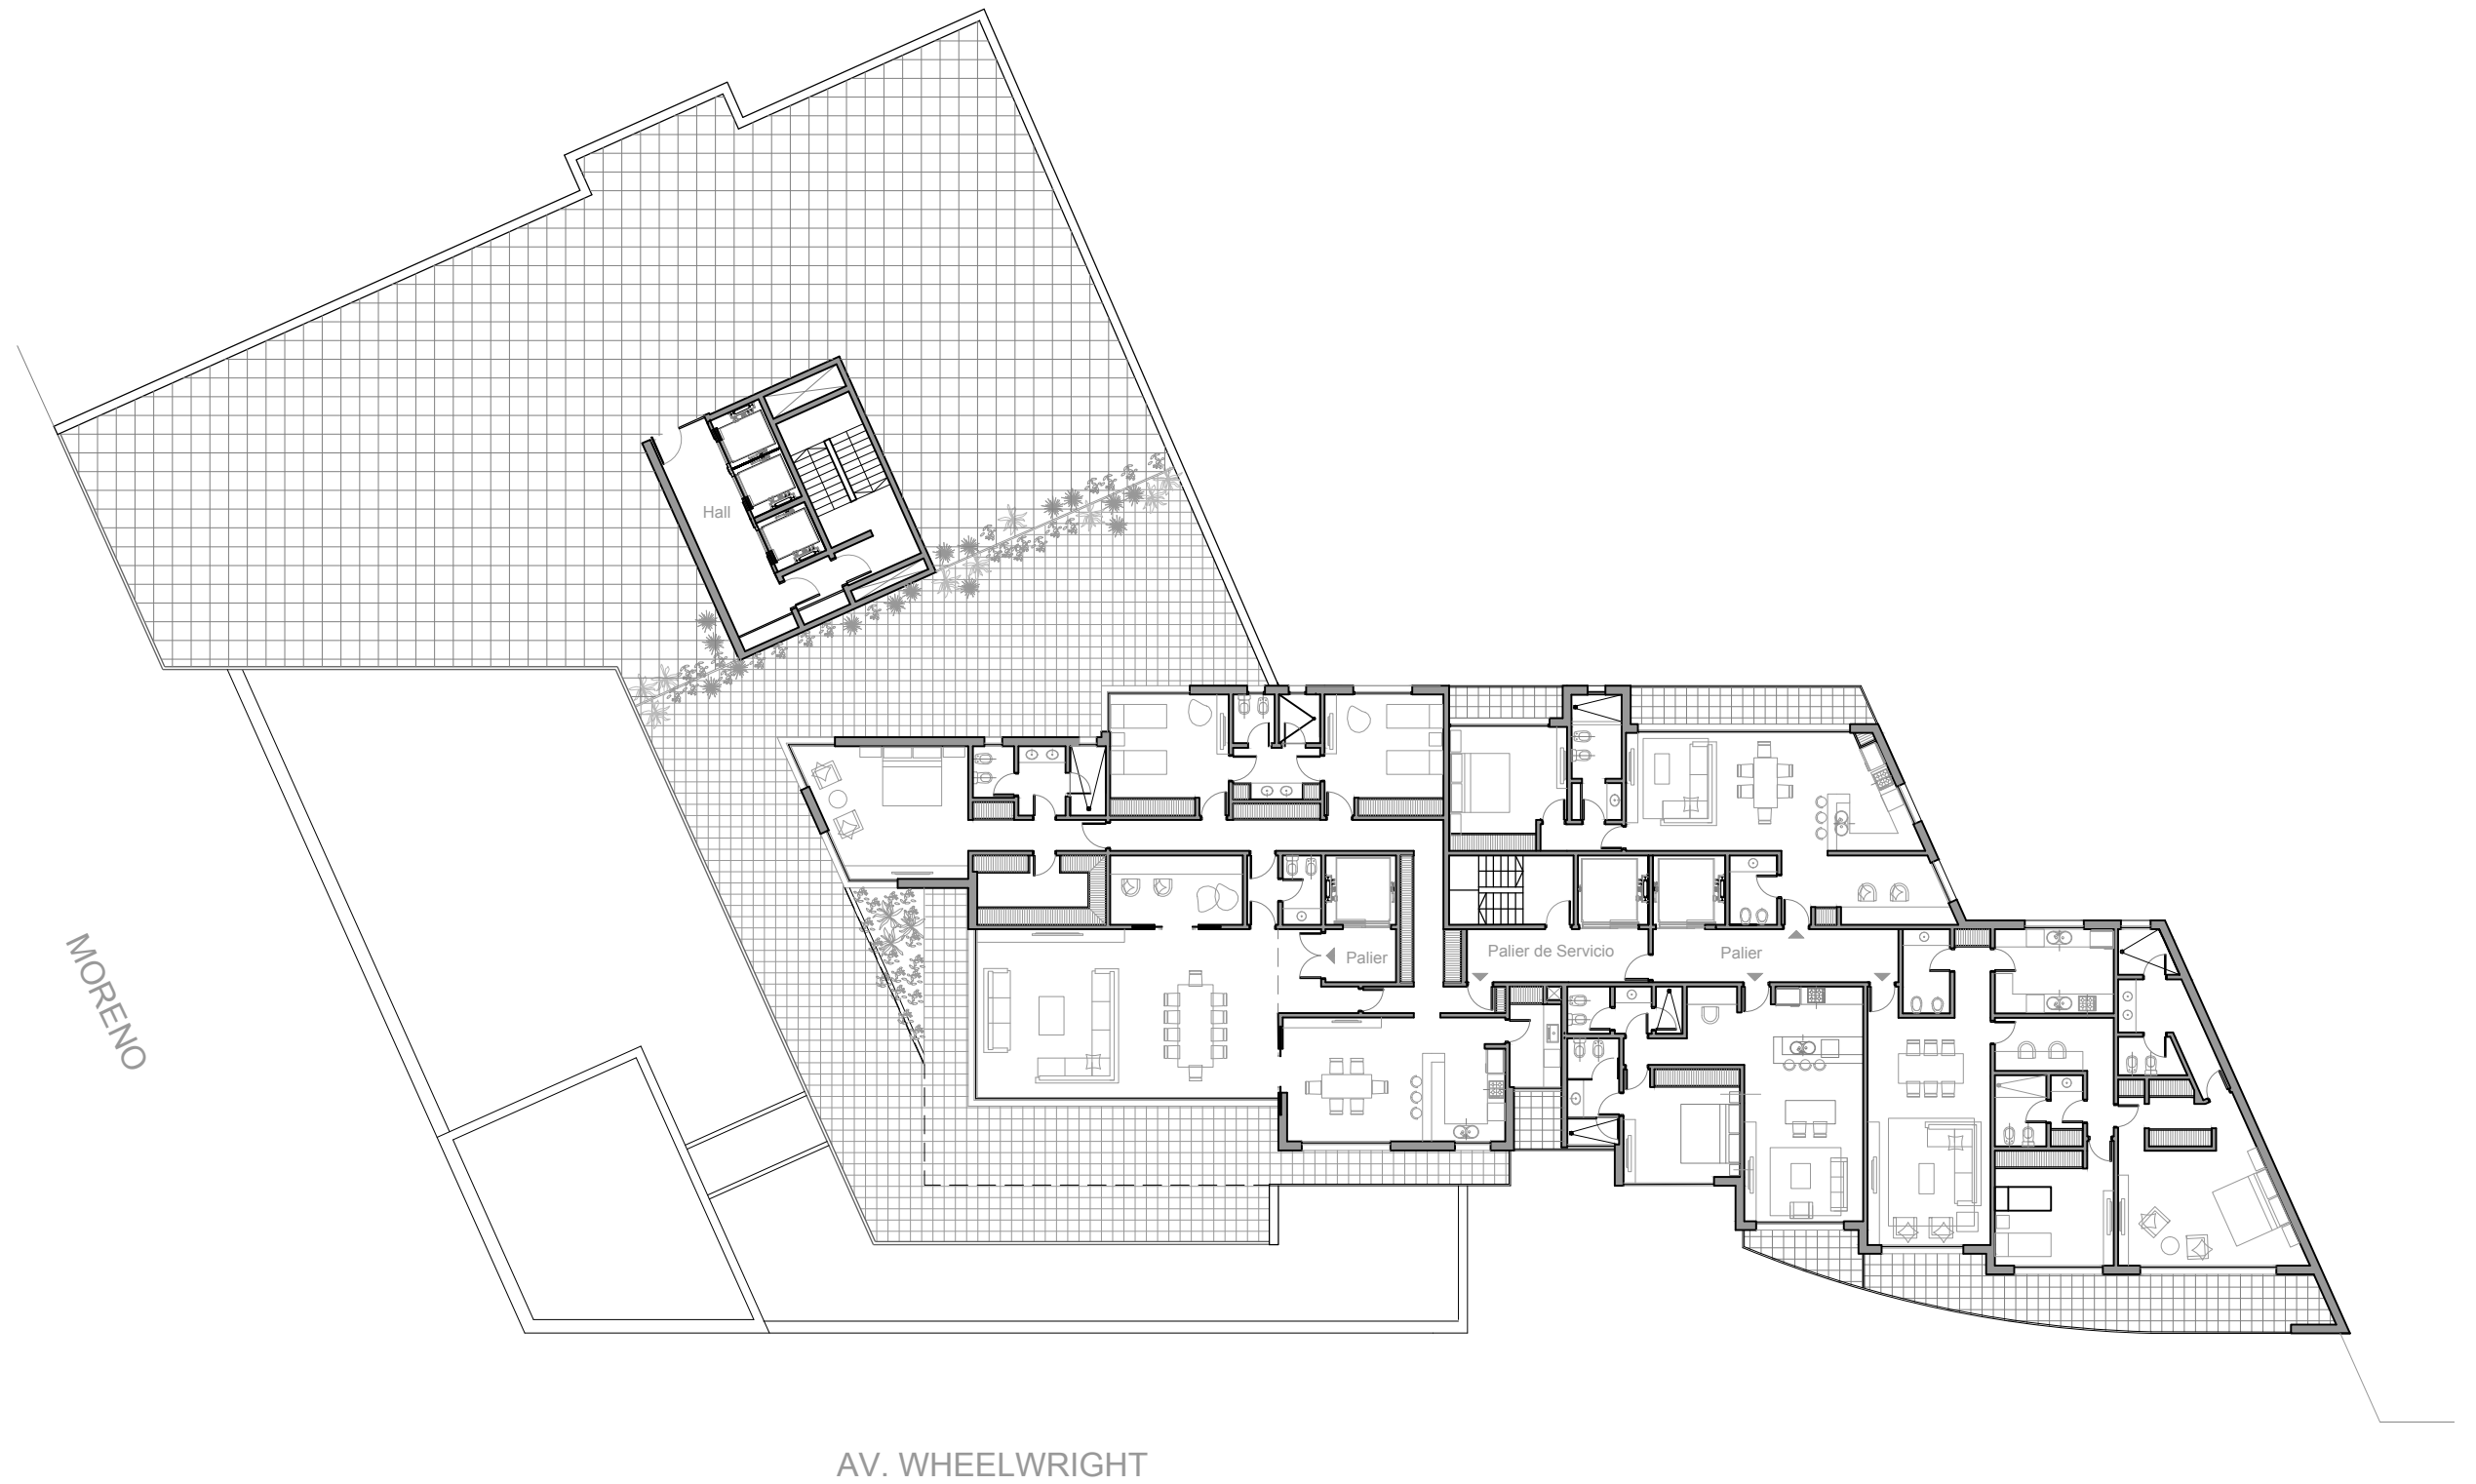

arquitectos

PROYECTO DE USO MIXTO - MORENO Y AV. WHEELWRIGHT

ANTEPROYECTO 8º PISO Departamentos - Esc 1:250  
Azotea Oficinas

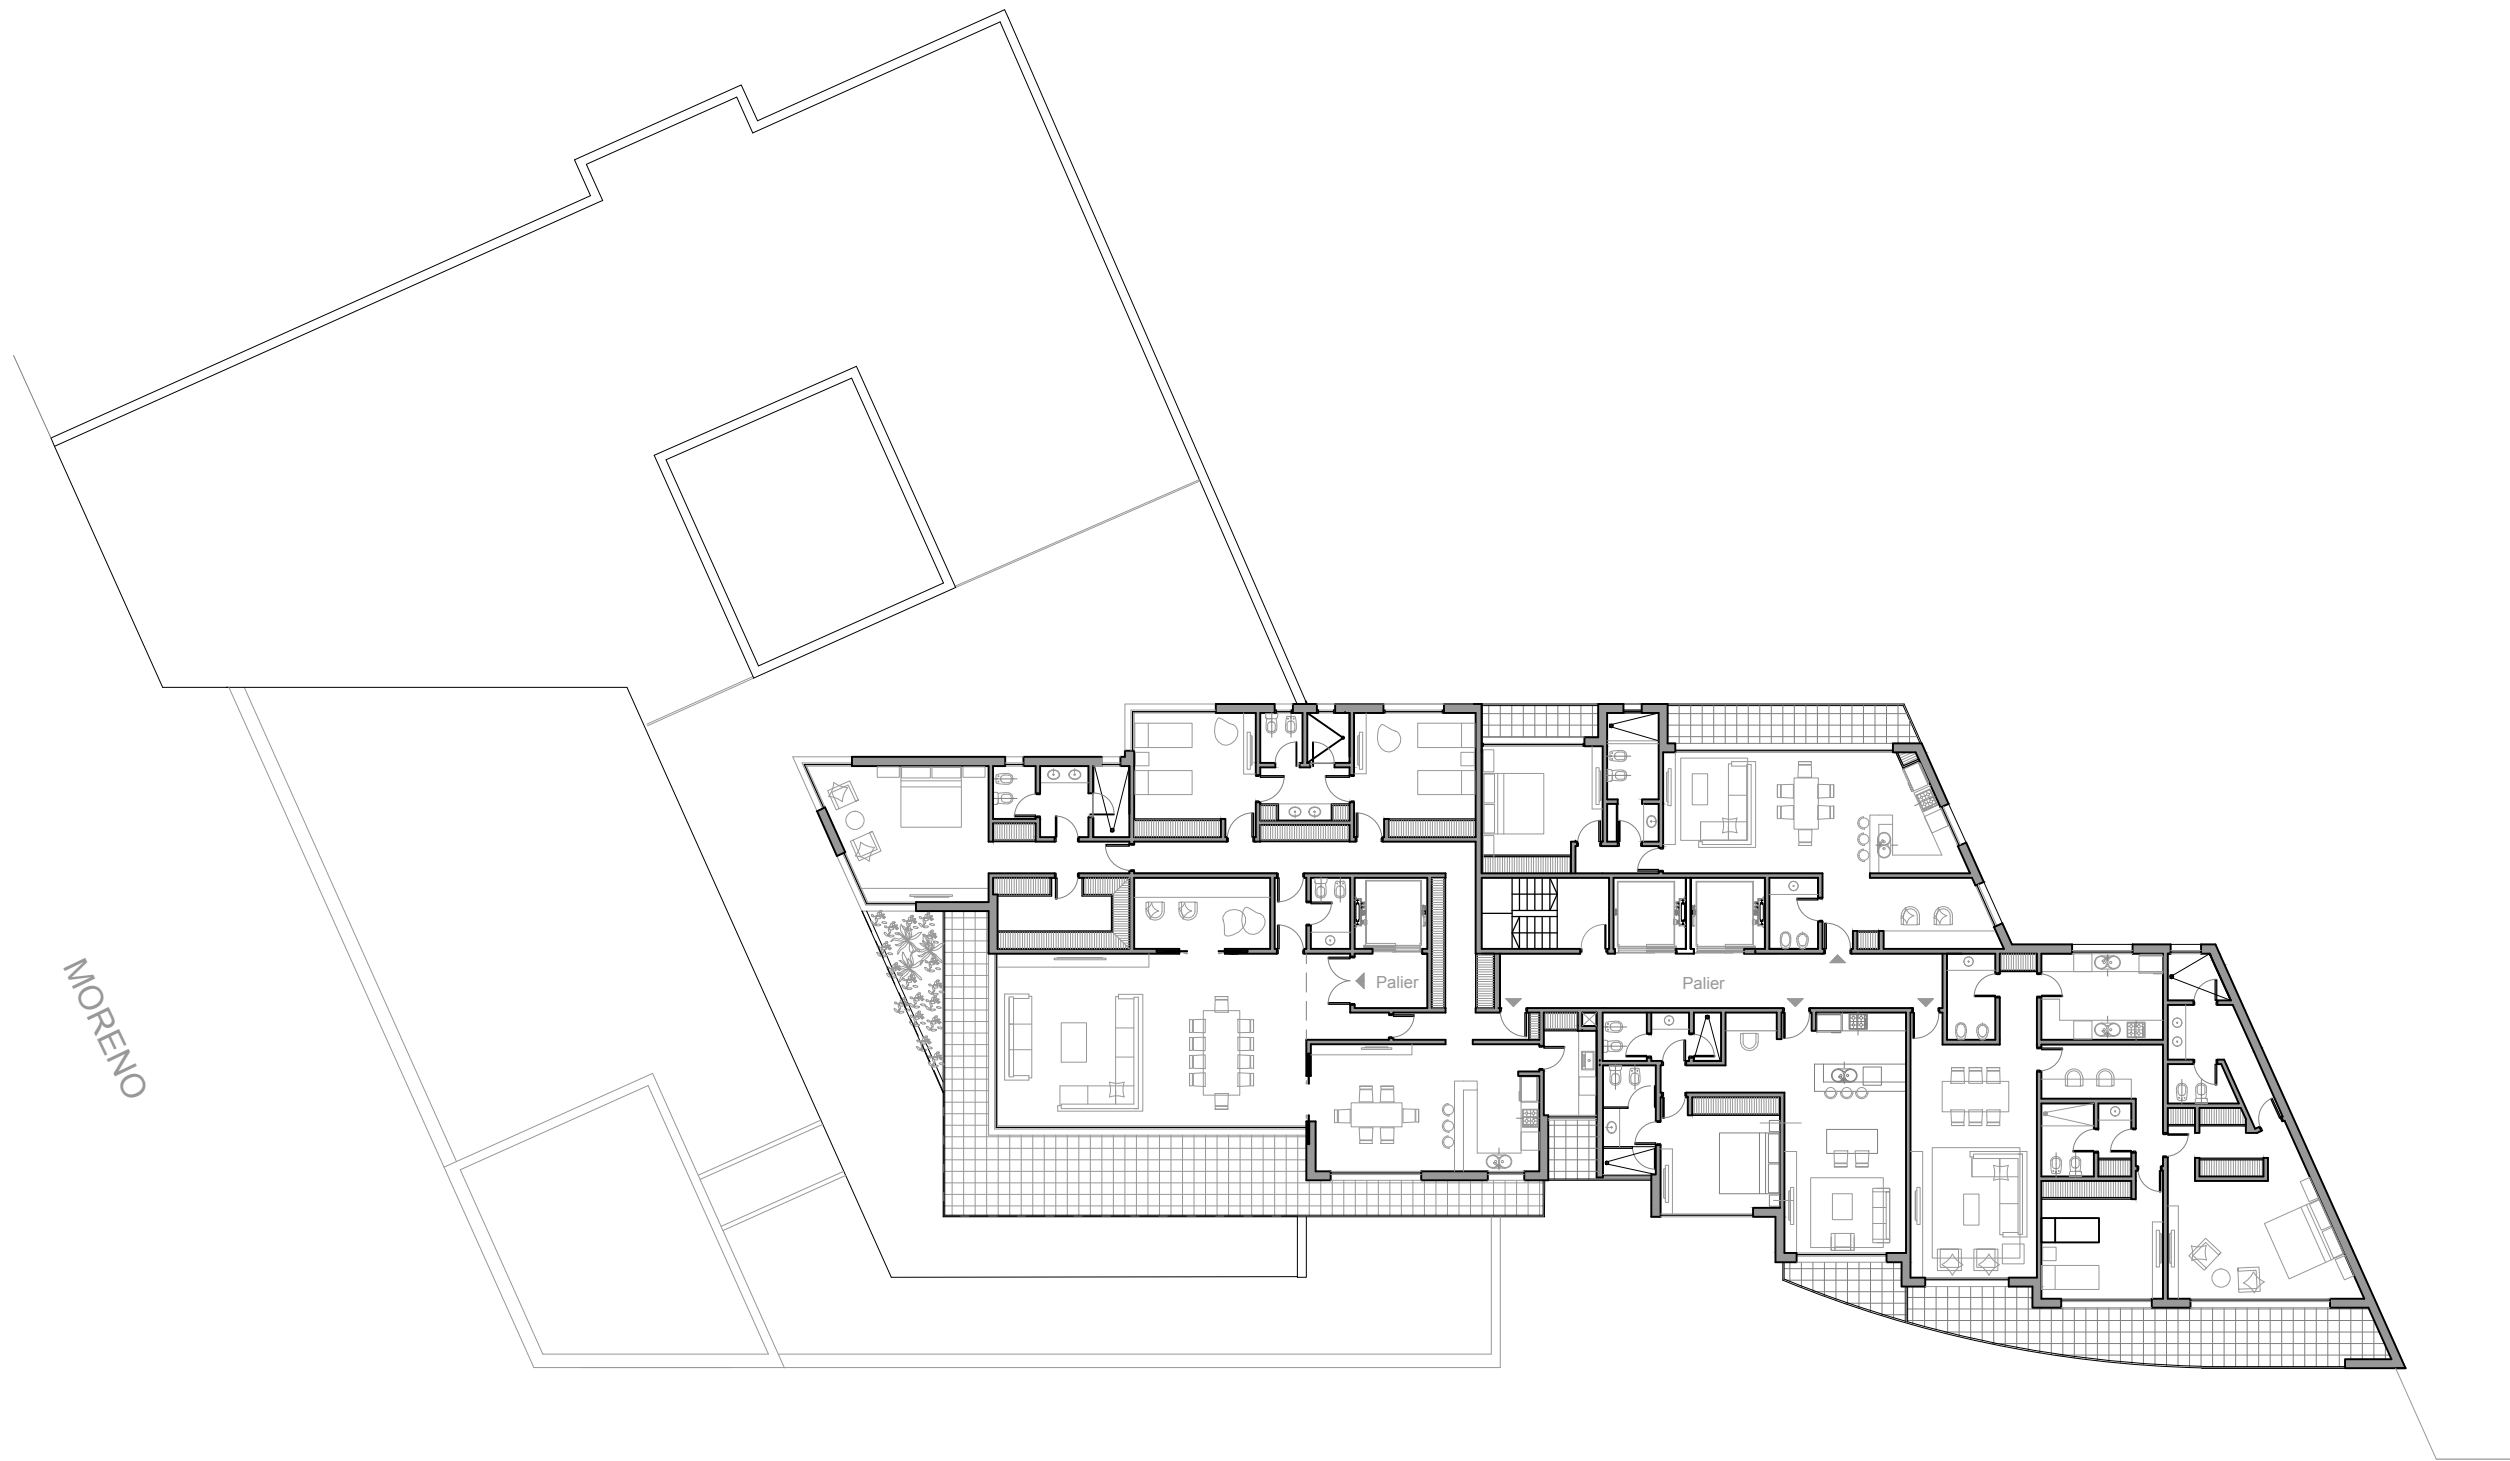

MORENO


AV. WHEELWRIGHT



arquitectos

PROYECTO DE USO MIXTO - MORENO Y AV. WHEELWRIGHT

ANTEPROYECTO 9º a 12º PISO Departamentos - Esc 1:250

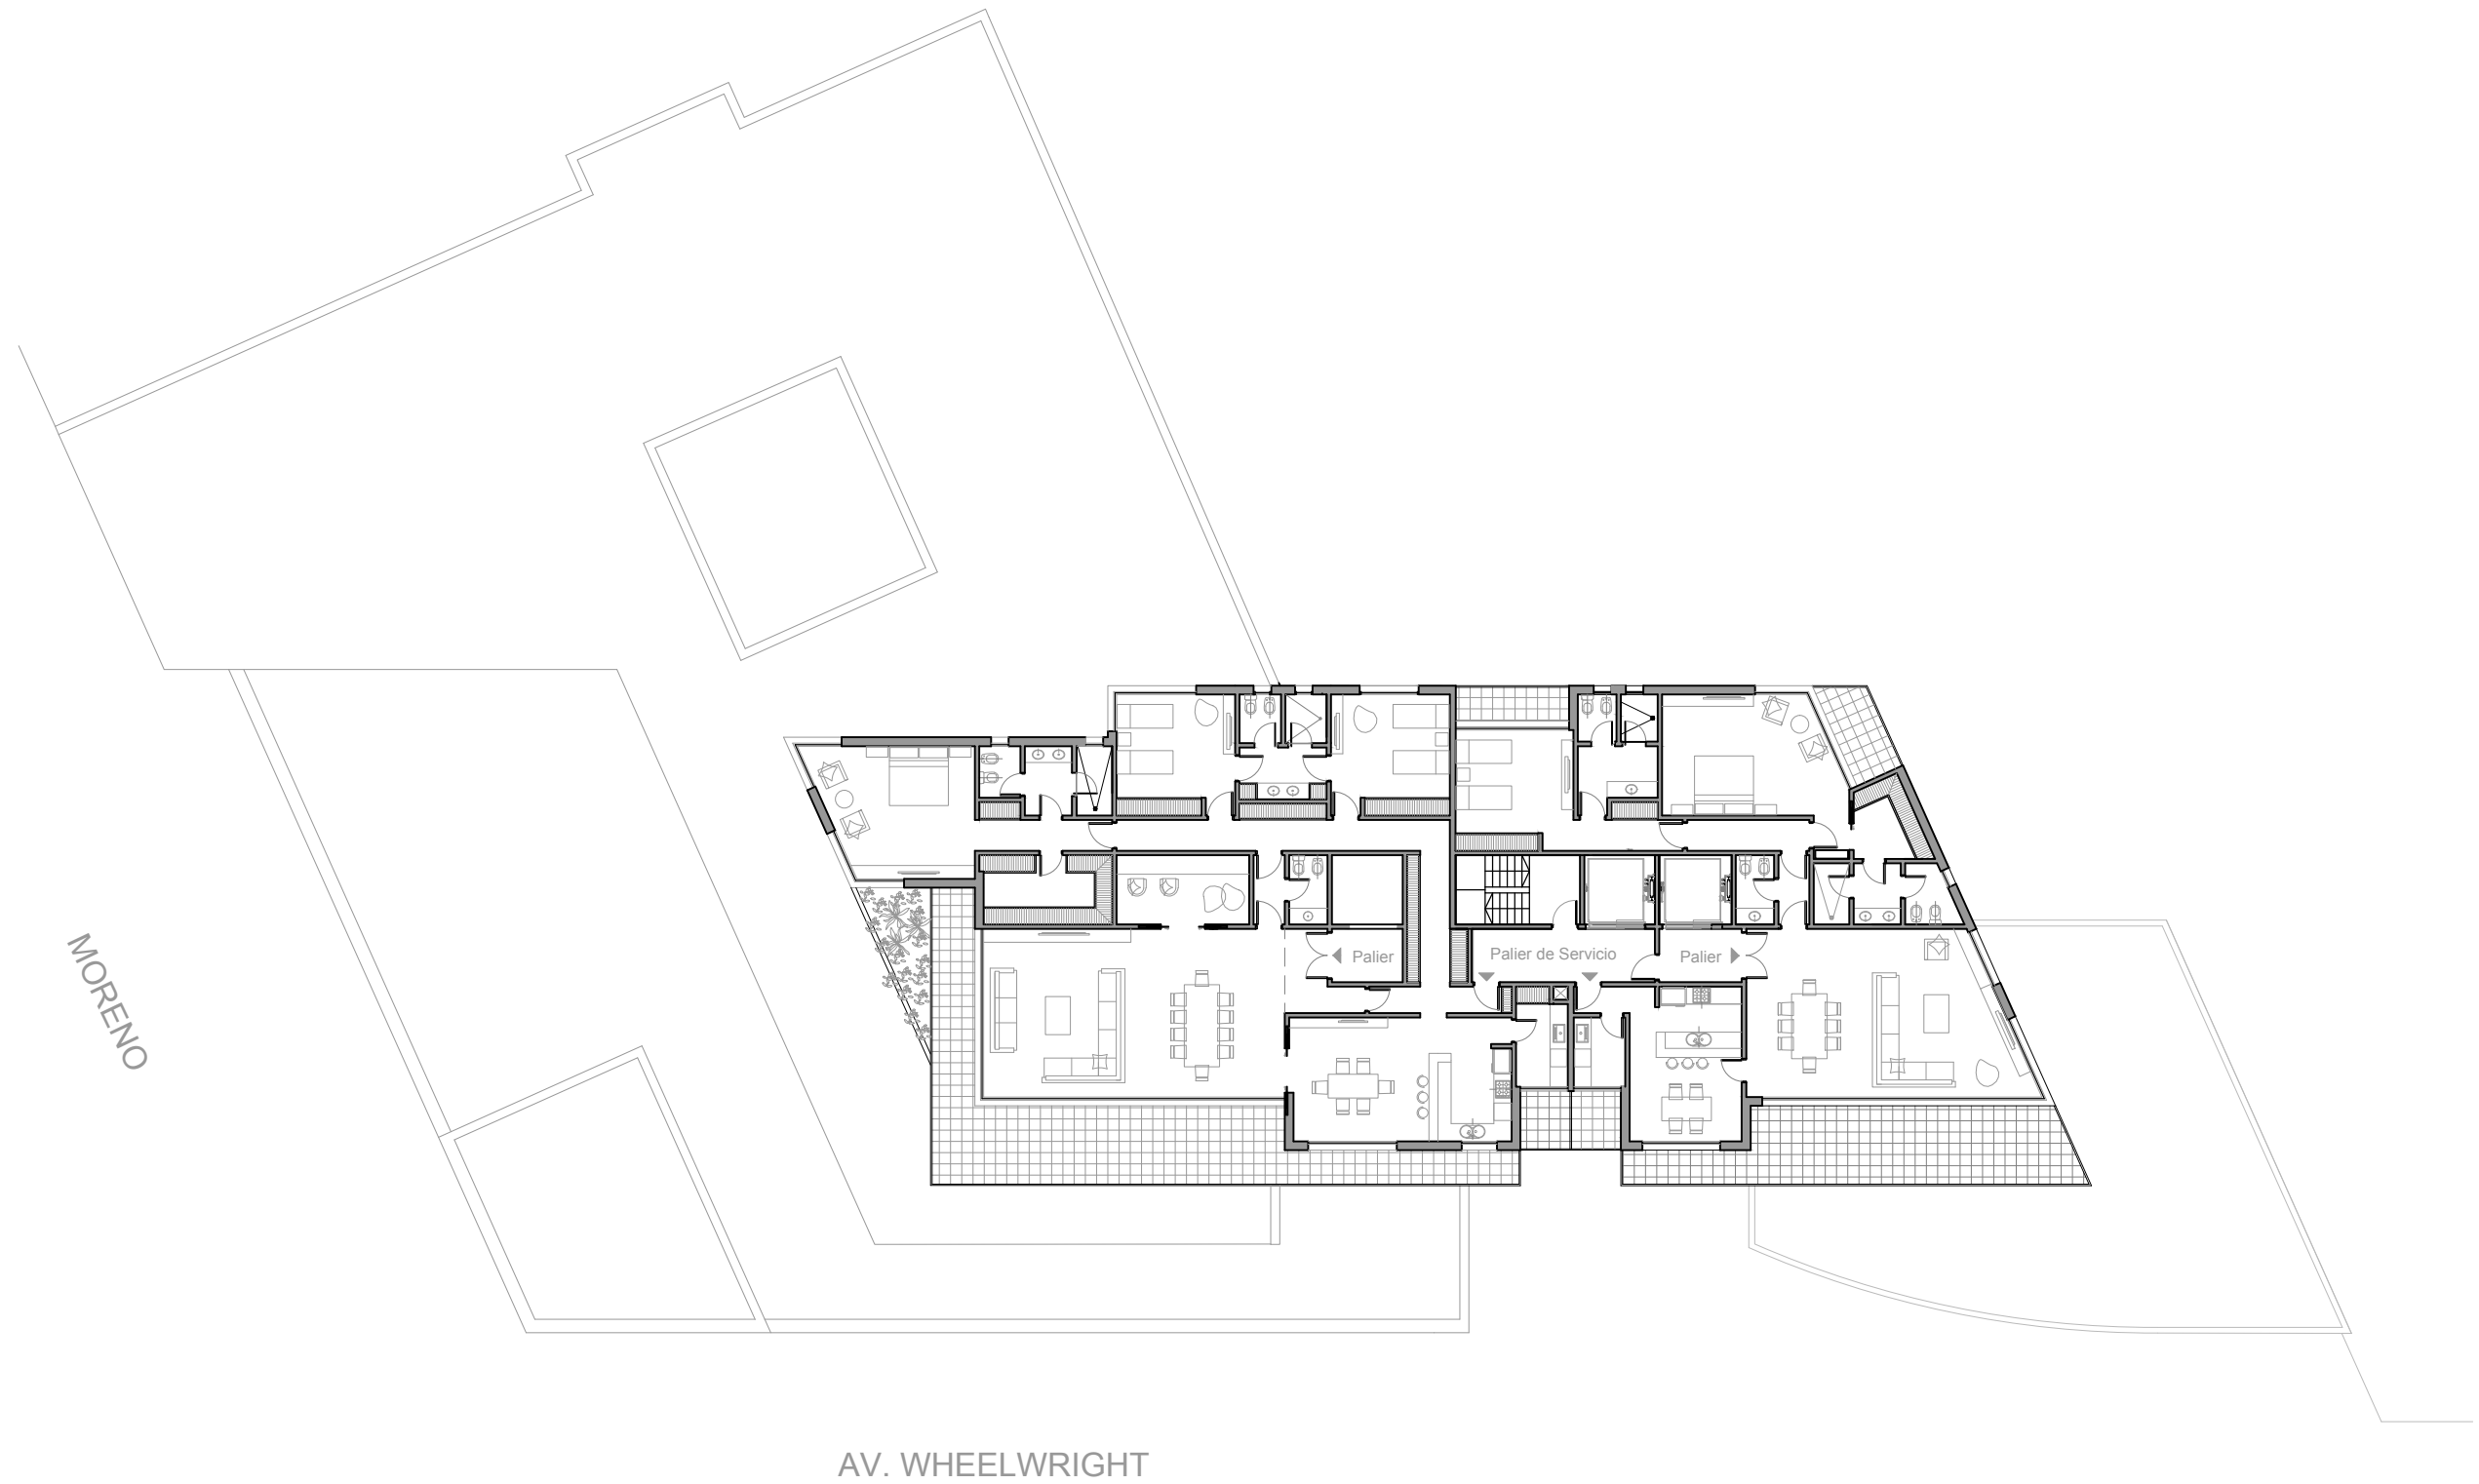

arquitectos

PROYECTO DE USO MIXTO - MORENO Y AV. WHEELWRIGHT

ANTEPROYECTO 13º a 23º PISO - Esc 1:250



arquitectos

PROYECTO DE USO MIXTO - MORENO Y AV. WHEELWRIGHT

IMÁGENES



arquitectos

PROYECTO DE USO MIXTO - MORENO Y AV. WHEELWRIGHT

IMÁGENES



arquitectos

PROYECTO DE USO MIXTO - MORENO Y AV. WHEELWRIGHT

IMÁGENES



arquitectos

PROYECTO DE USO MIXTO - MORENO Y AV. WHEELWRIGHT

IMÁGENES