



El leitmotiv del proyecto es recrear un jardín de una villa mediterránea de principios del siglo XX. La piscina se sitúa en el punto más alto del jardín, como elemento protagonista del mismo, puesto que se proyecta como una alberca de riego. La totalidad del espacio será este itinerario paisajístico ascendente hasta llegar a la gran alberca de nado. Se ha tomado como referente literario los jardines que aparecen en el corpus novelístico de Mercè Rodoreda, principalmente en sus 2 novelas “Mirall trencat” (Espejo roto) y en “Jardí vora el mar” (Jardín cerca del mar) así como en “Imatges d’Infantesa” (Imágenes de Infancia)

Mercè Rodoreda, fragments de "Mirall trencat"

...Una família, una casa abandonada, un jardí desolat, idea pura del jardí de tots els jardins

...La bassa d'aigua era fonda. (...) A dintre s'hi veia l'ombra dels arbres allargassada i les taques negres de les fulles entre esquitxos de sol.

....No hauria sabut explicar la felicitat que sentia abocada en el balcó d'aquella casa, menjant borregos i una presa de xocolata darrera l'altra mentre el cel s'anava tornant clar i començava la piuladissa dels pardals a dins del llorer.


A "Imatges d’Infantesa" escriu:

....Recordo la sensació d'estar a casa quan, abocada a la barana del terrat, veia caure damunt de la gespa i les hortènsies les flors blaves de la xicranda. No sabré explicar-ho mai; mai no m’he sentit tan a casa com quan vivia a casa del meu avi amb els meus pares.




1 2 3 4 5 6 7 8 9 10 11 12 13 14 15 16 17 18 19 20 21 22 23 24 25 26 27 28 29 30 31 32 33 34 35 36 37 38

DD
CC
BB
AA
ZY
XW
VU
TS
RQ
PN
ML
KJ
IH
GF
ED
CB
A

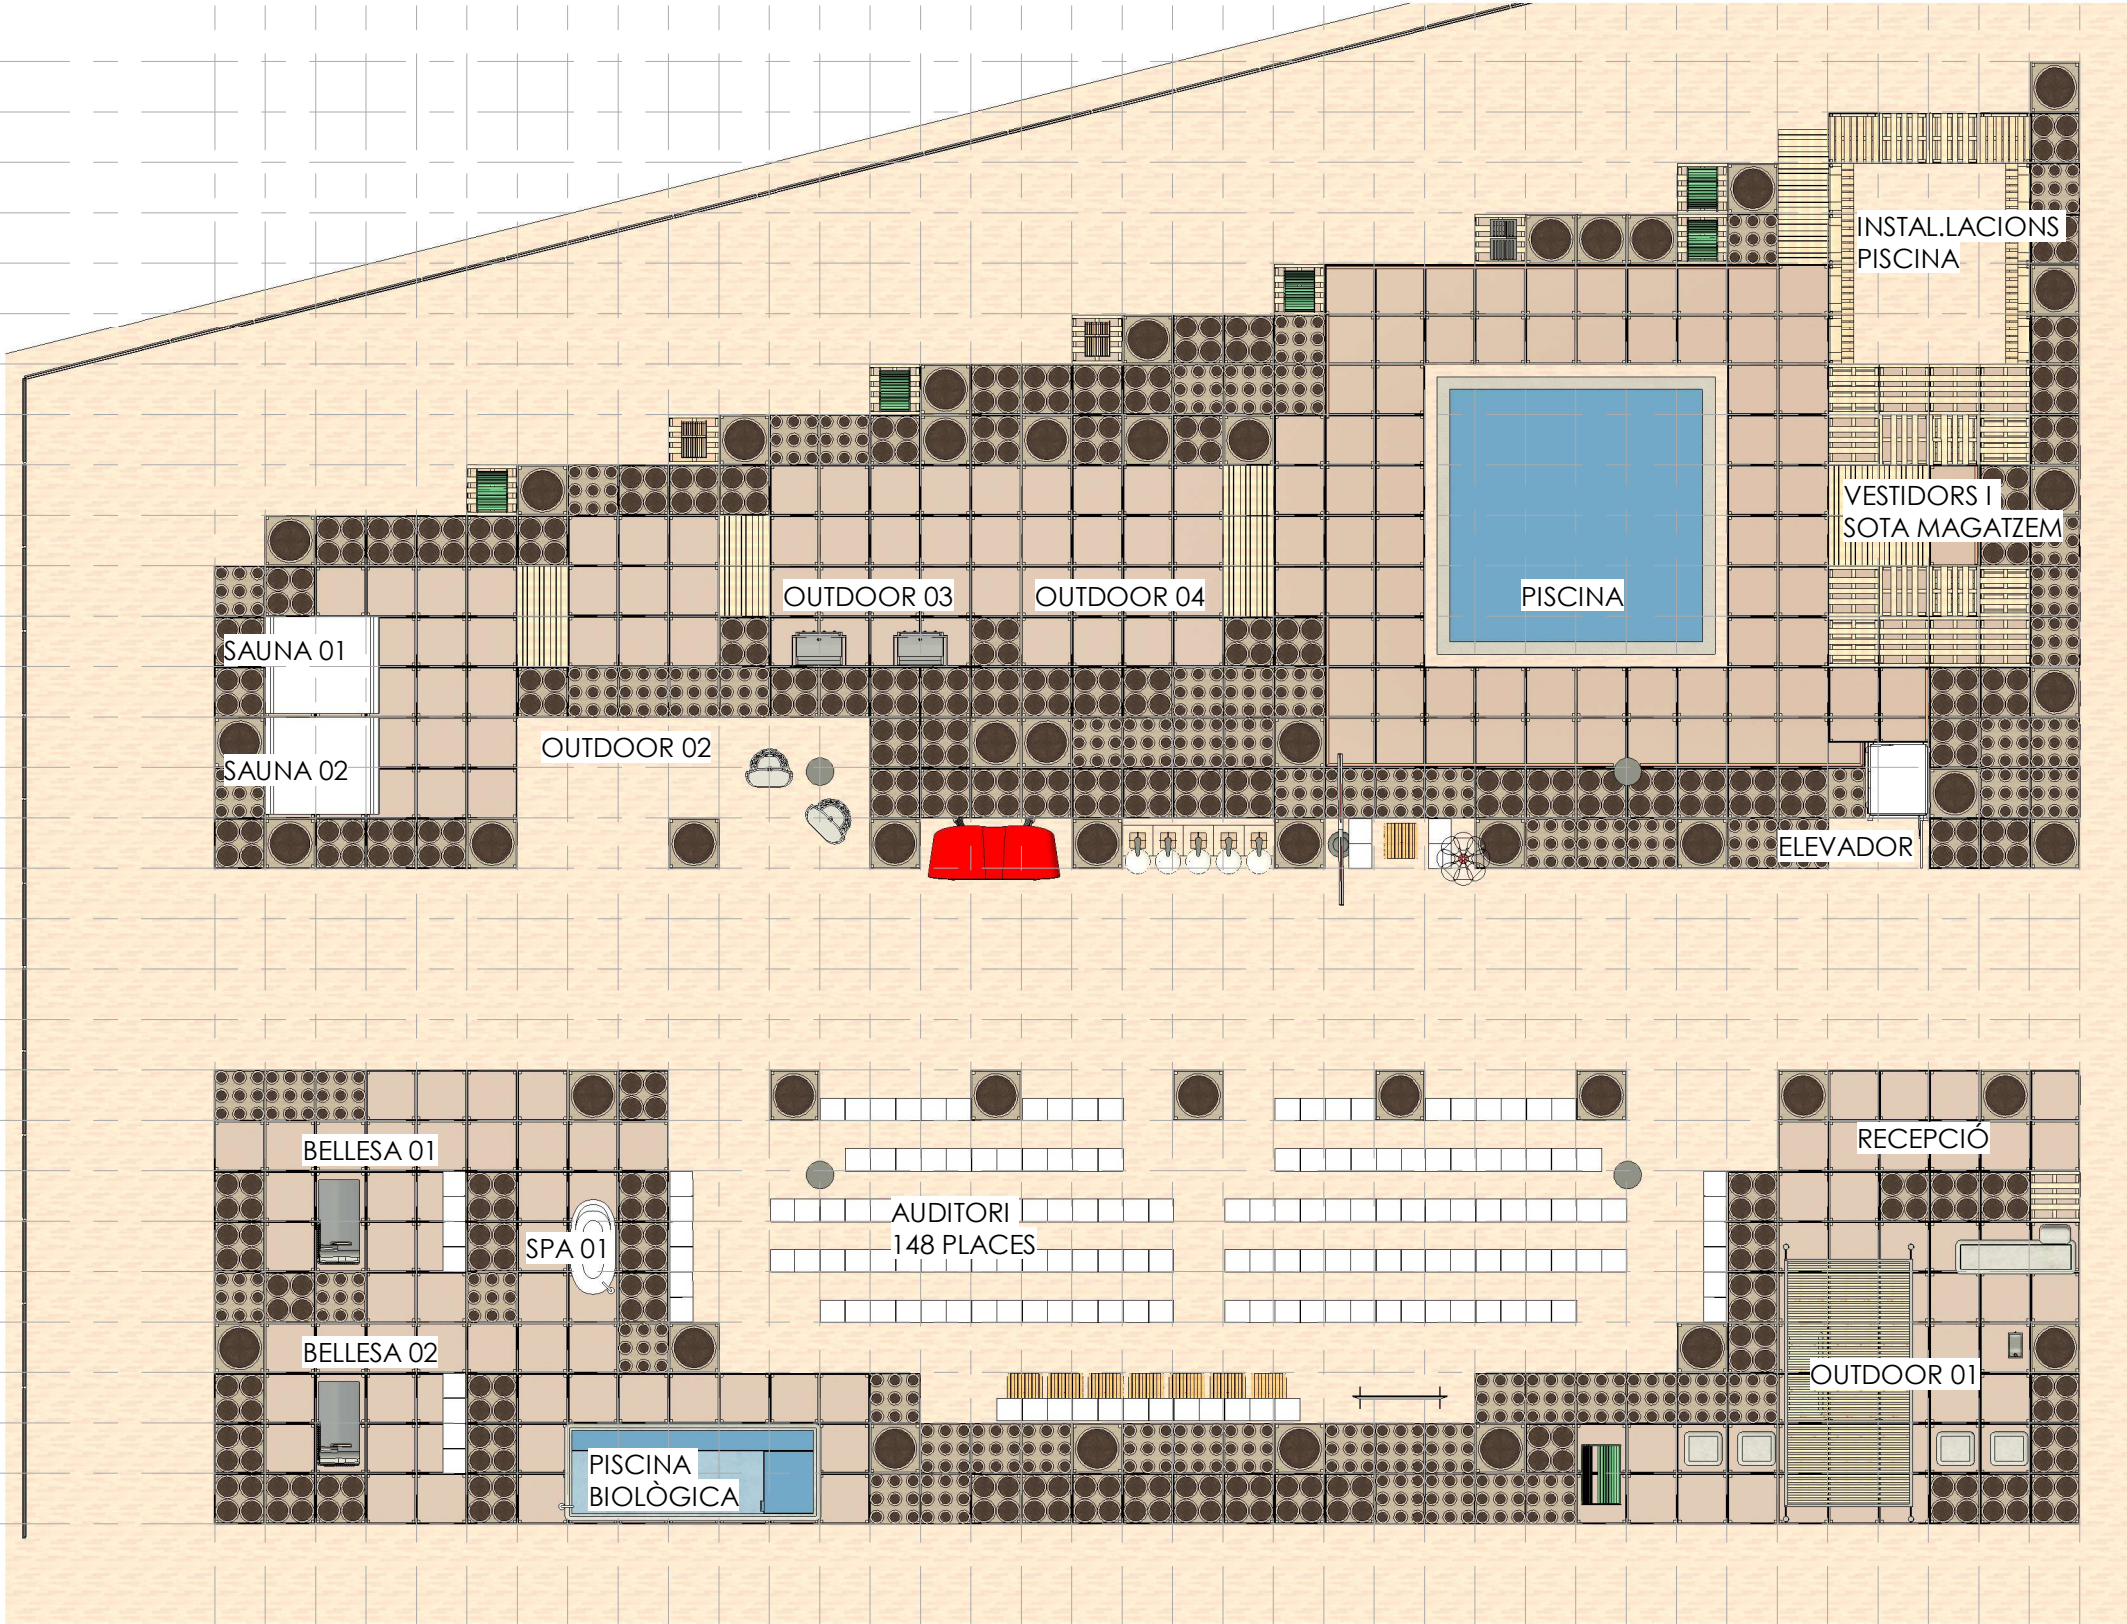

1 Planta general
1 : 150



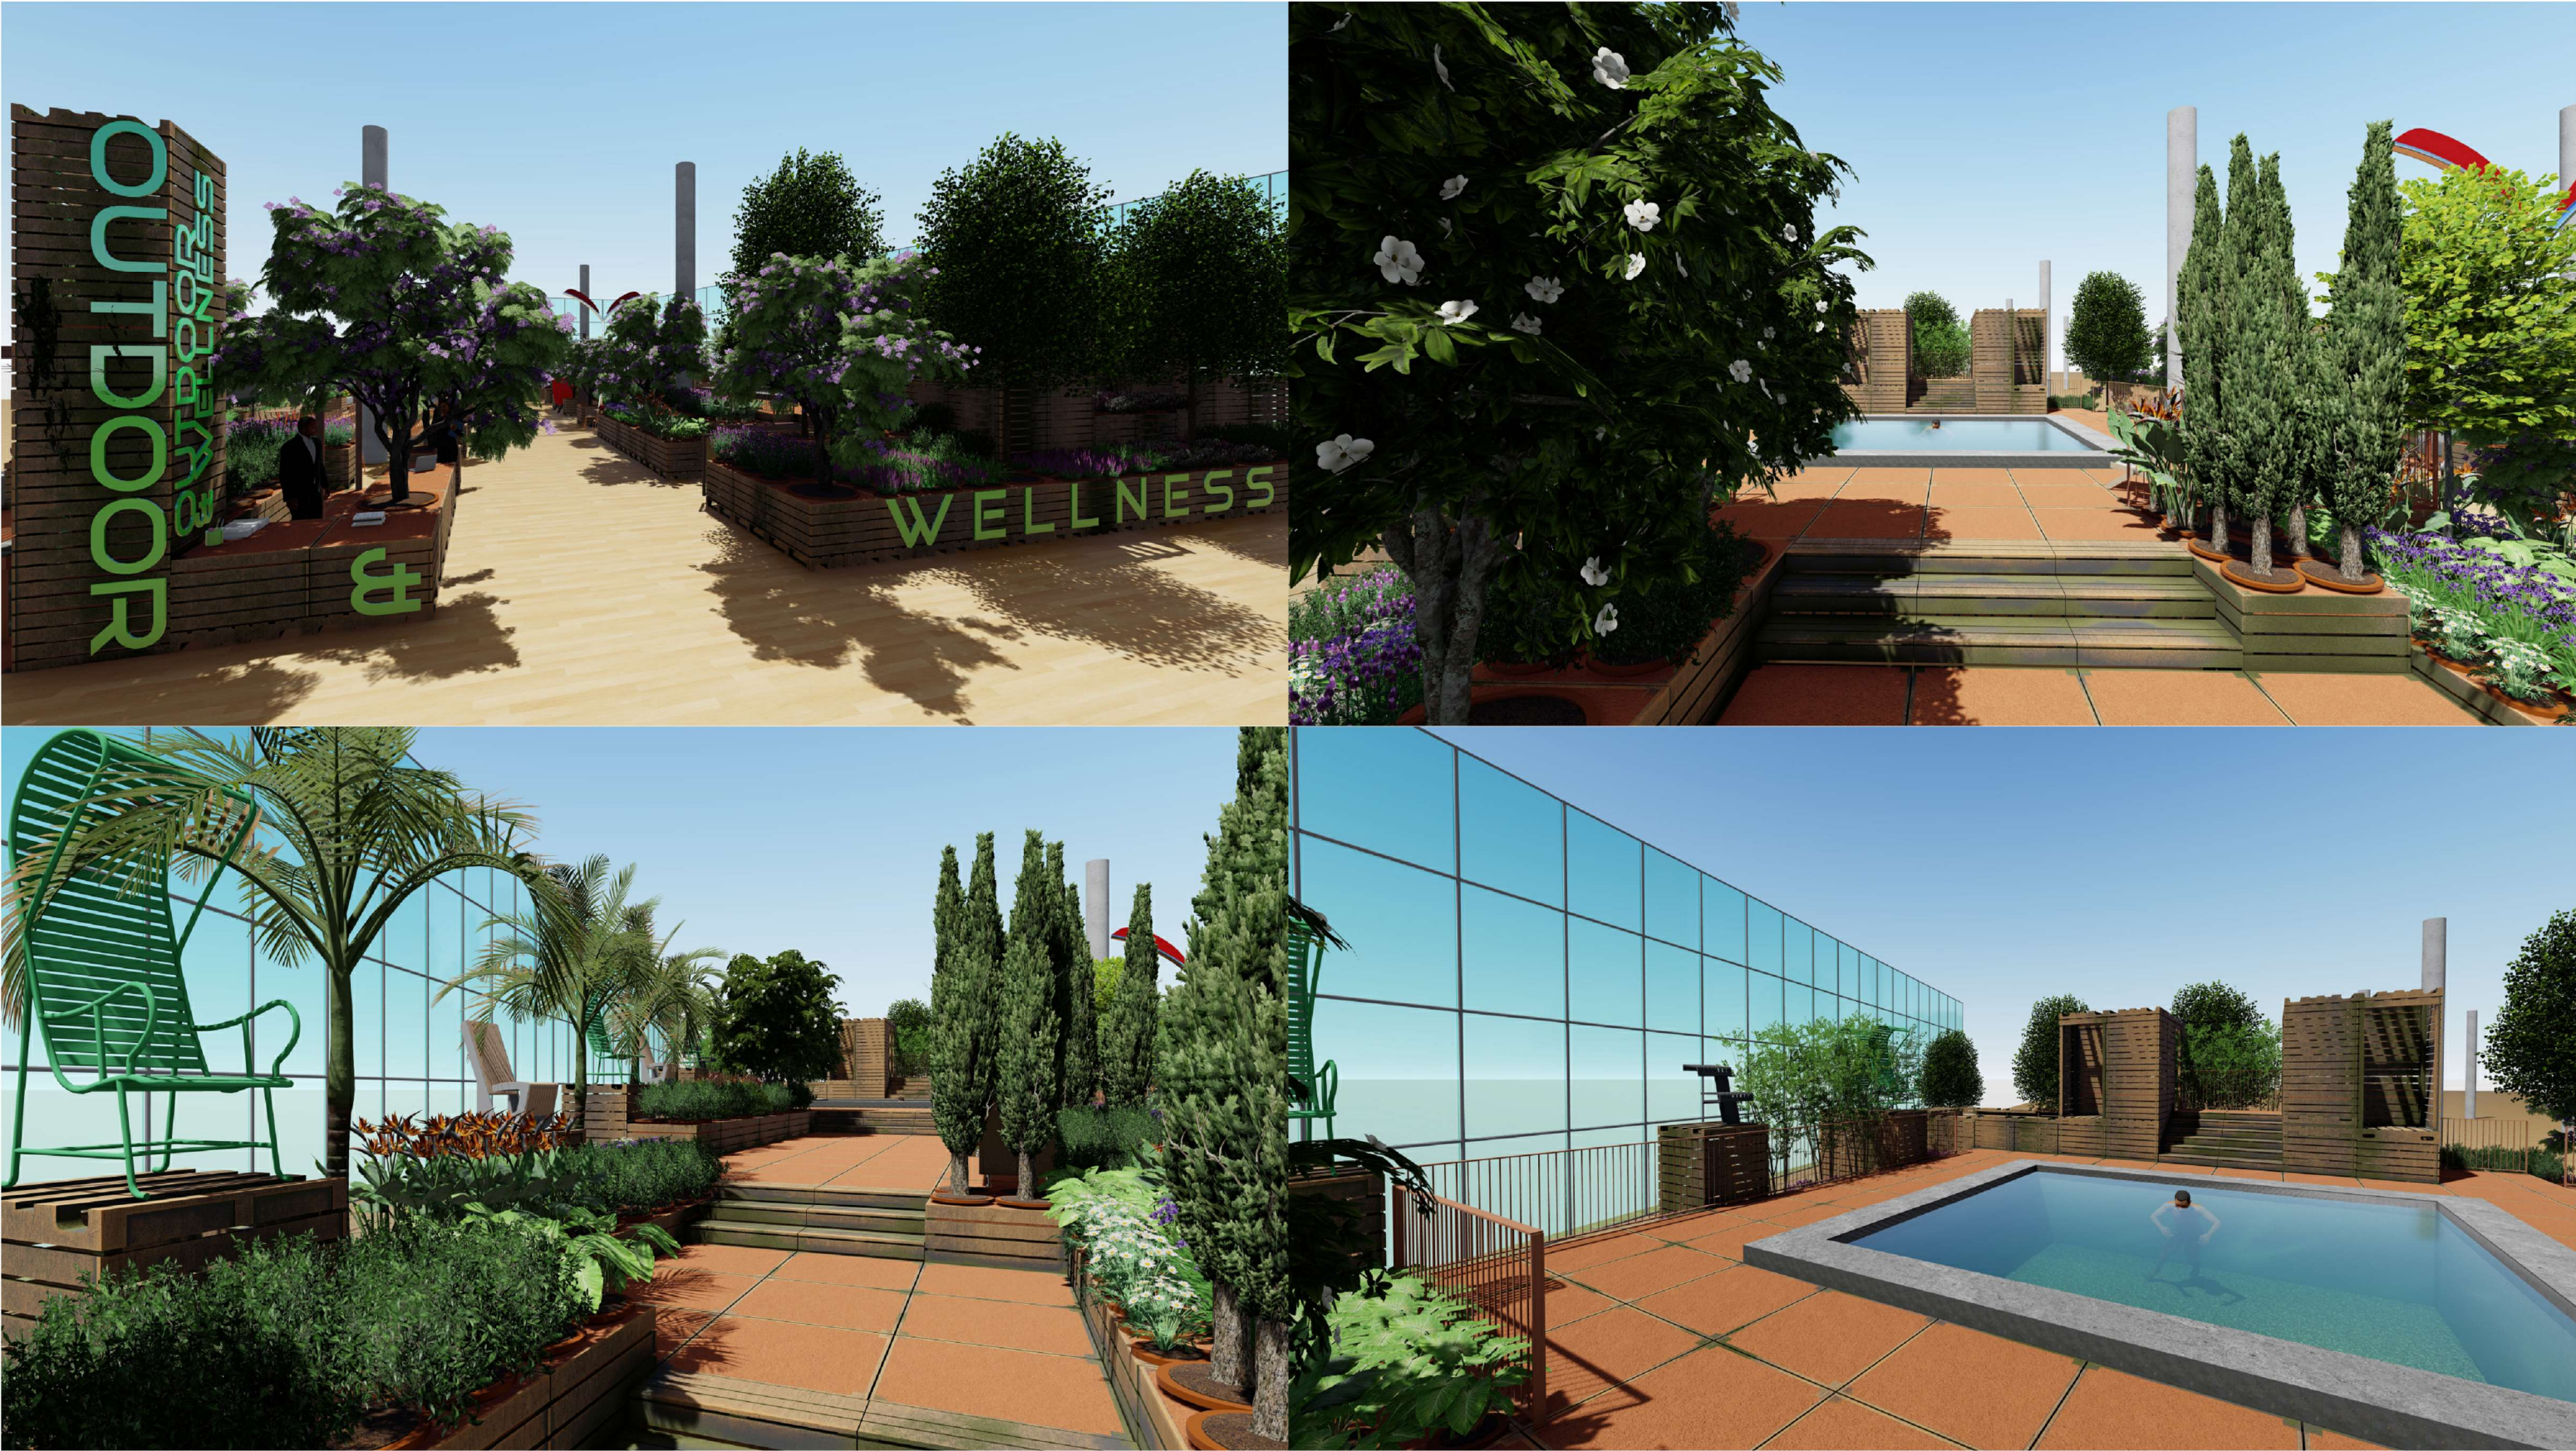



CADIRES	
Type	Count

CADIRA	172
CADIRA: 172	172
Grand total: 172	172

TAULES	
Type	Count

TAULA	8
Grand total: 8	8

PALETS		
Type	Elevation from Level	Count

PALET 1000X250X2300mm 1P	<varies>	8
PALET 1000X1000X750mm	<varies>	128
PALET 1000X1000X750mm 1T	<varies>	47
PALET 1000X1000X750mm 4T	<varies>	105
PALET 1000X1000X750mm 9T	<varies>	67
PALET 1000X1000X2300mm 2P	<varies>	5
PALET 1000X1000X2300mm 4P	<varies>	35
PALET 1000X1000X2300mm PORTA	<varies>	4
Grand total: 399		399

PALETS AMB CONTENIDOR 500L	
Type	Count

PALET 1000X1000X750mm 1T	47
Grand total: 47	47
CONT 500L, 47 ARBRES: 23 Jacaranda mimosifolia, 6 Fraxinus angustifolia MT, 2 Magnolia grandiflora, 2 Populus simonii, 2 Populus tremula, 4 Butia capitata, 2 Prunus dulcis, 2 Celtis australis, 1 Tilia x euchlora, 2 Quercus ilex, 1 Laurus nobilis	

PALETS AMB CONTENIDOR 50L	
Type	Count

PALET 1000X1000X750mm 4T	105
Grand total: 105	105

PALETS AMB CONTENIDOR 3L	
Type	Count

PALET 1000X1000X750mm 9T	67
Grand total: 67	67

CONT 30-50L, 424 unitats dels quals 36 són arbres Cupressus sempervirens+ 388 arbustiva de gran port c30L en 2 paletes vegetals:

Paleta Bardissa: Buxus sempervirens, Pittosporum tobira, Philadelphus coronarius, Rosa sp, Laurus nobilis

Paleta Herbassar Mediterrani: Lavandula stoechas, Lavandula angustifolia 'Hidcote', Asphodelus albus, Salvia fruticosa, Salvia sp, Cistus sp, Pistacea lentiscus


Paleta Jardí Rodoreda:

- Interés per la fulla: Zantedeschia aethiopica, Aspidistra elator, Nephrolepis exaltata
- Interés per la flor: Iris germanica, Muscari, Rosers, Calendula arvensis
- Testos ceràmica: Hibiscus syriacus en test


• **Paleta Herbassar Mediterrani:** Calendula arvensis, Nassella tenuissima, Carex sp,

PAVIMENT DIFERENCIAT		
Type	Elevation from Level	Count

PALET 1000X1000X750m	-0.745	137
Grand total: 137		137

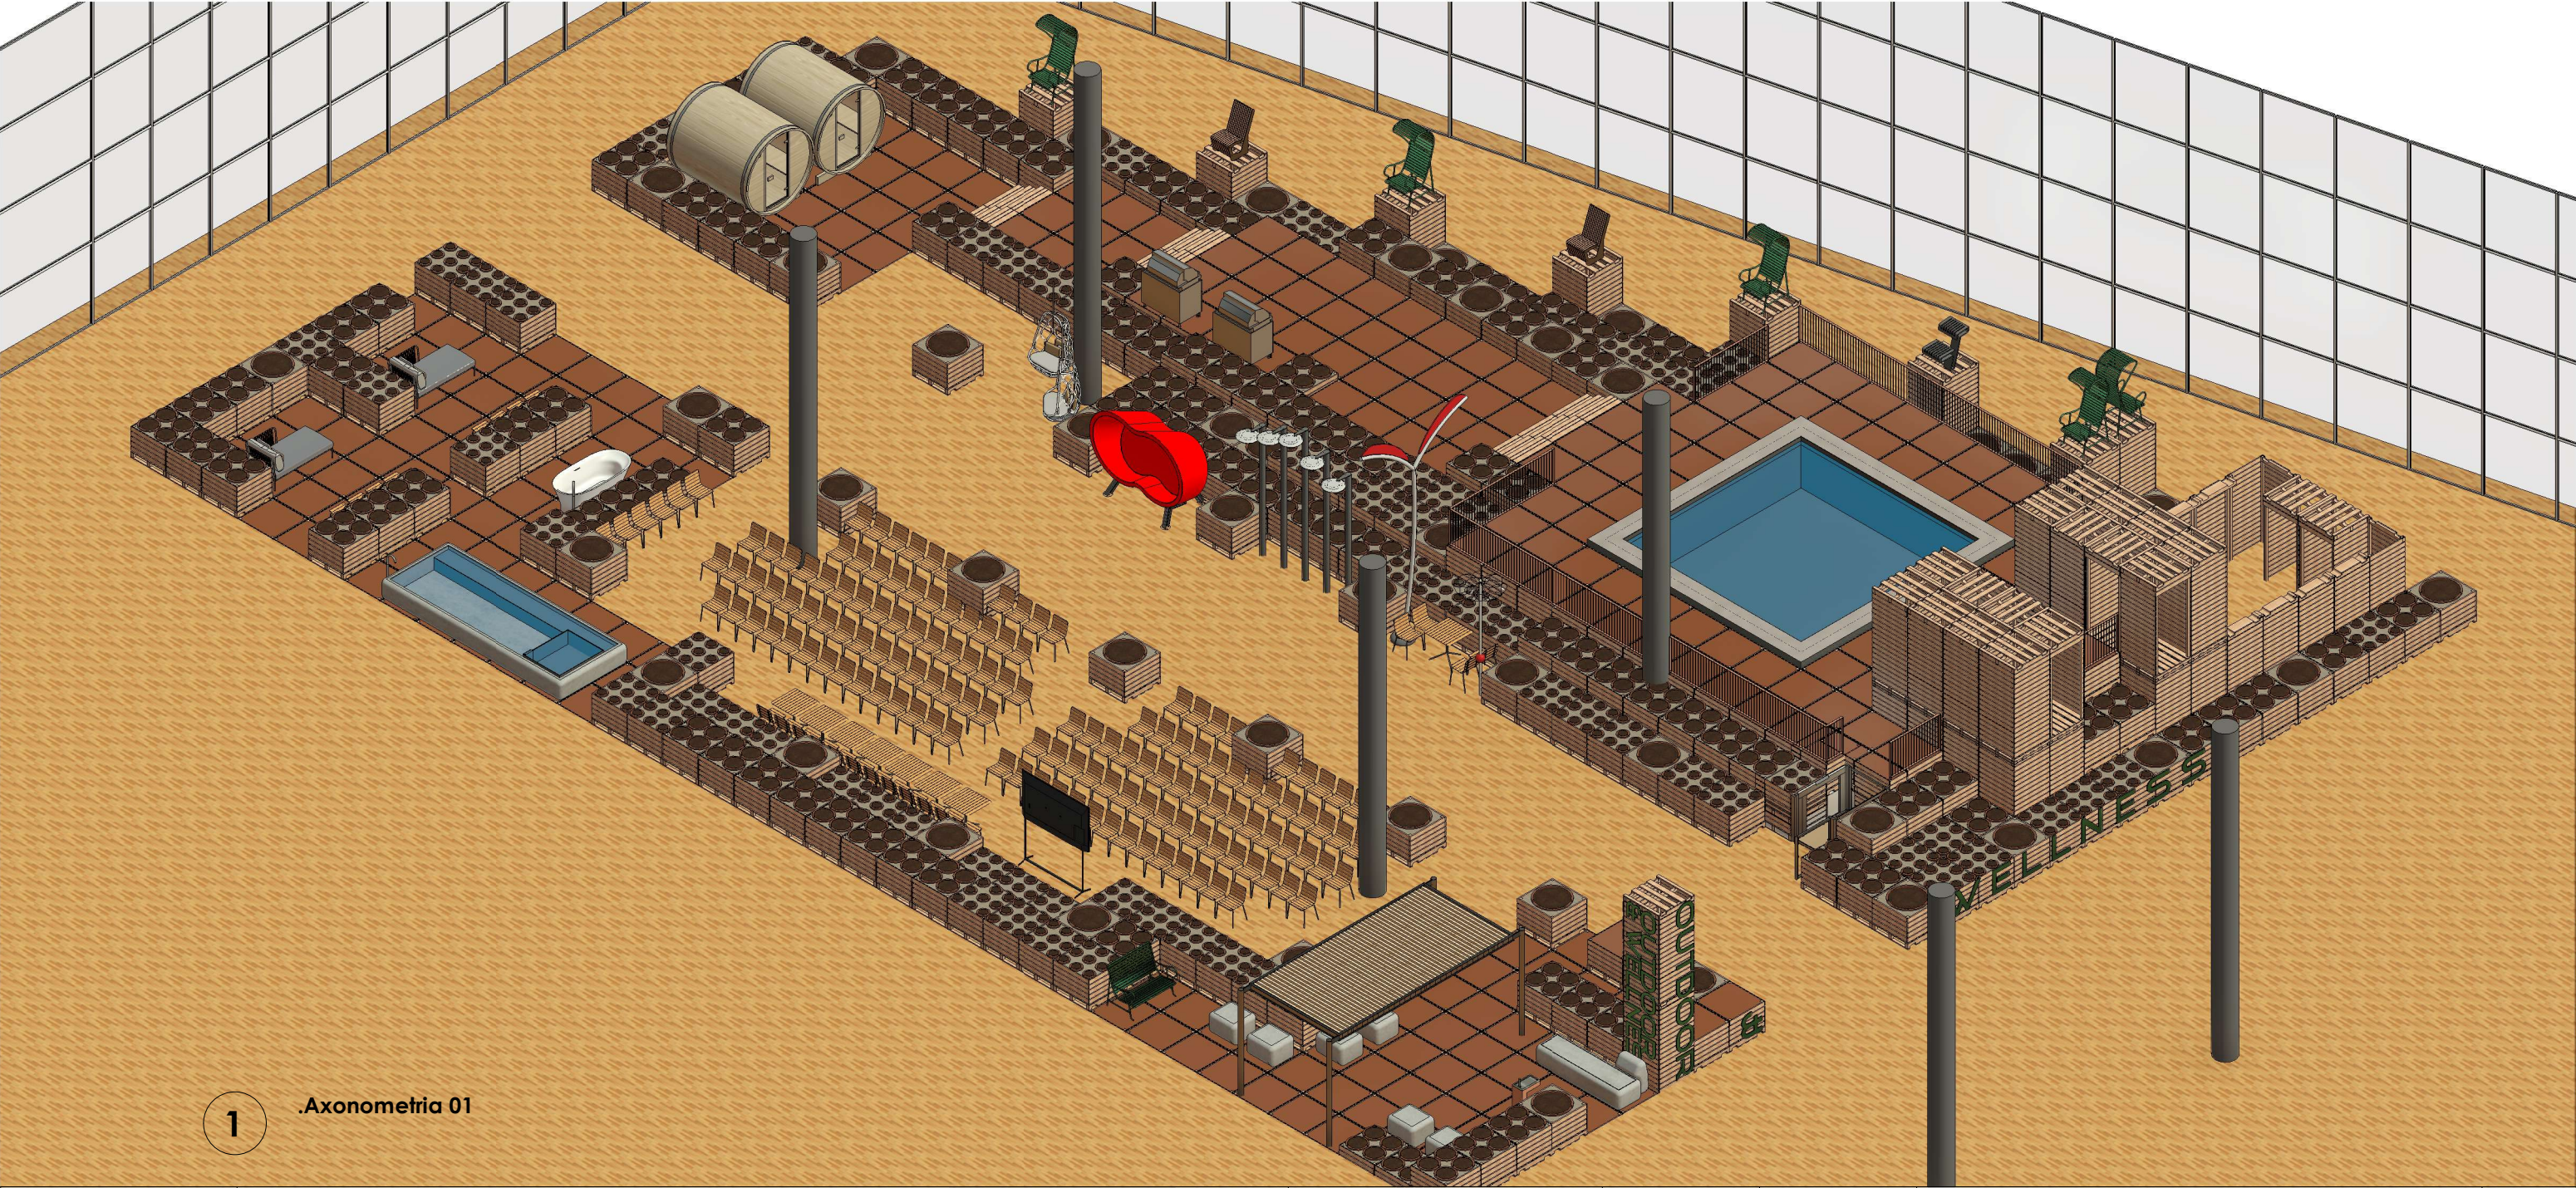

1 .Axonometria 01

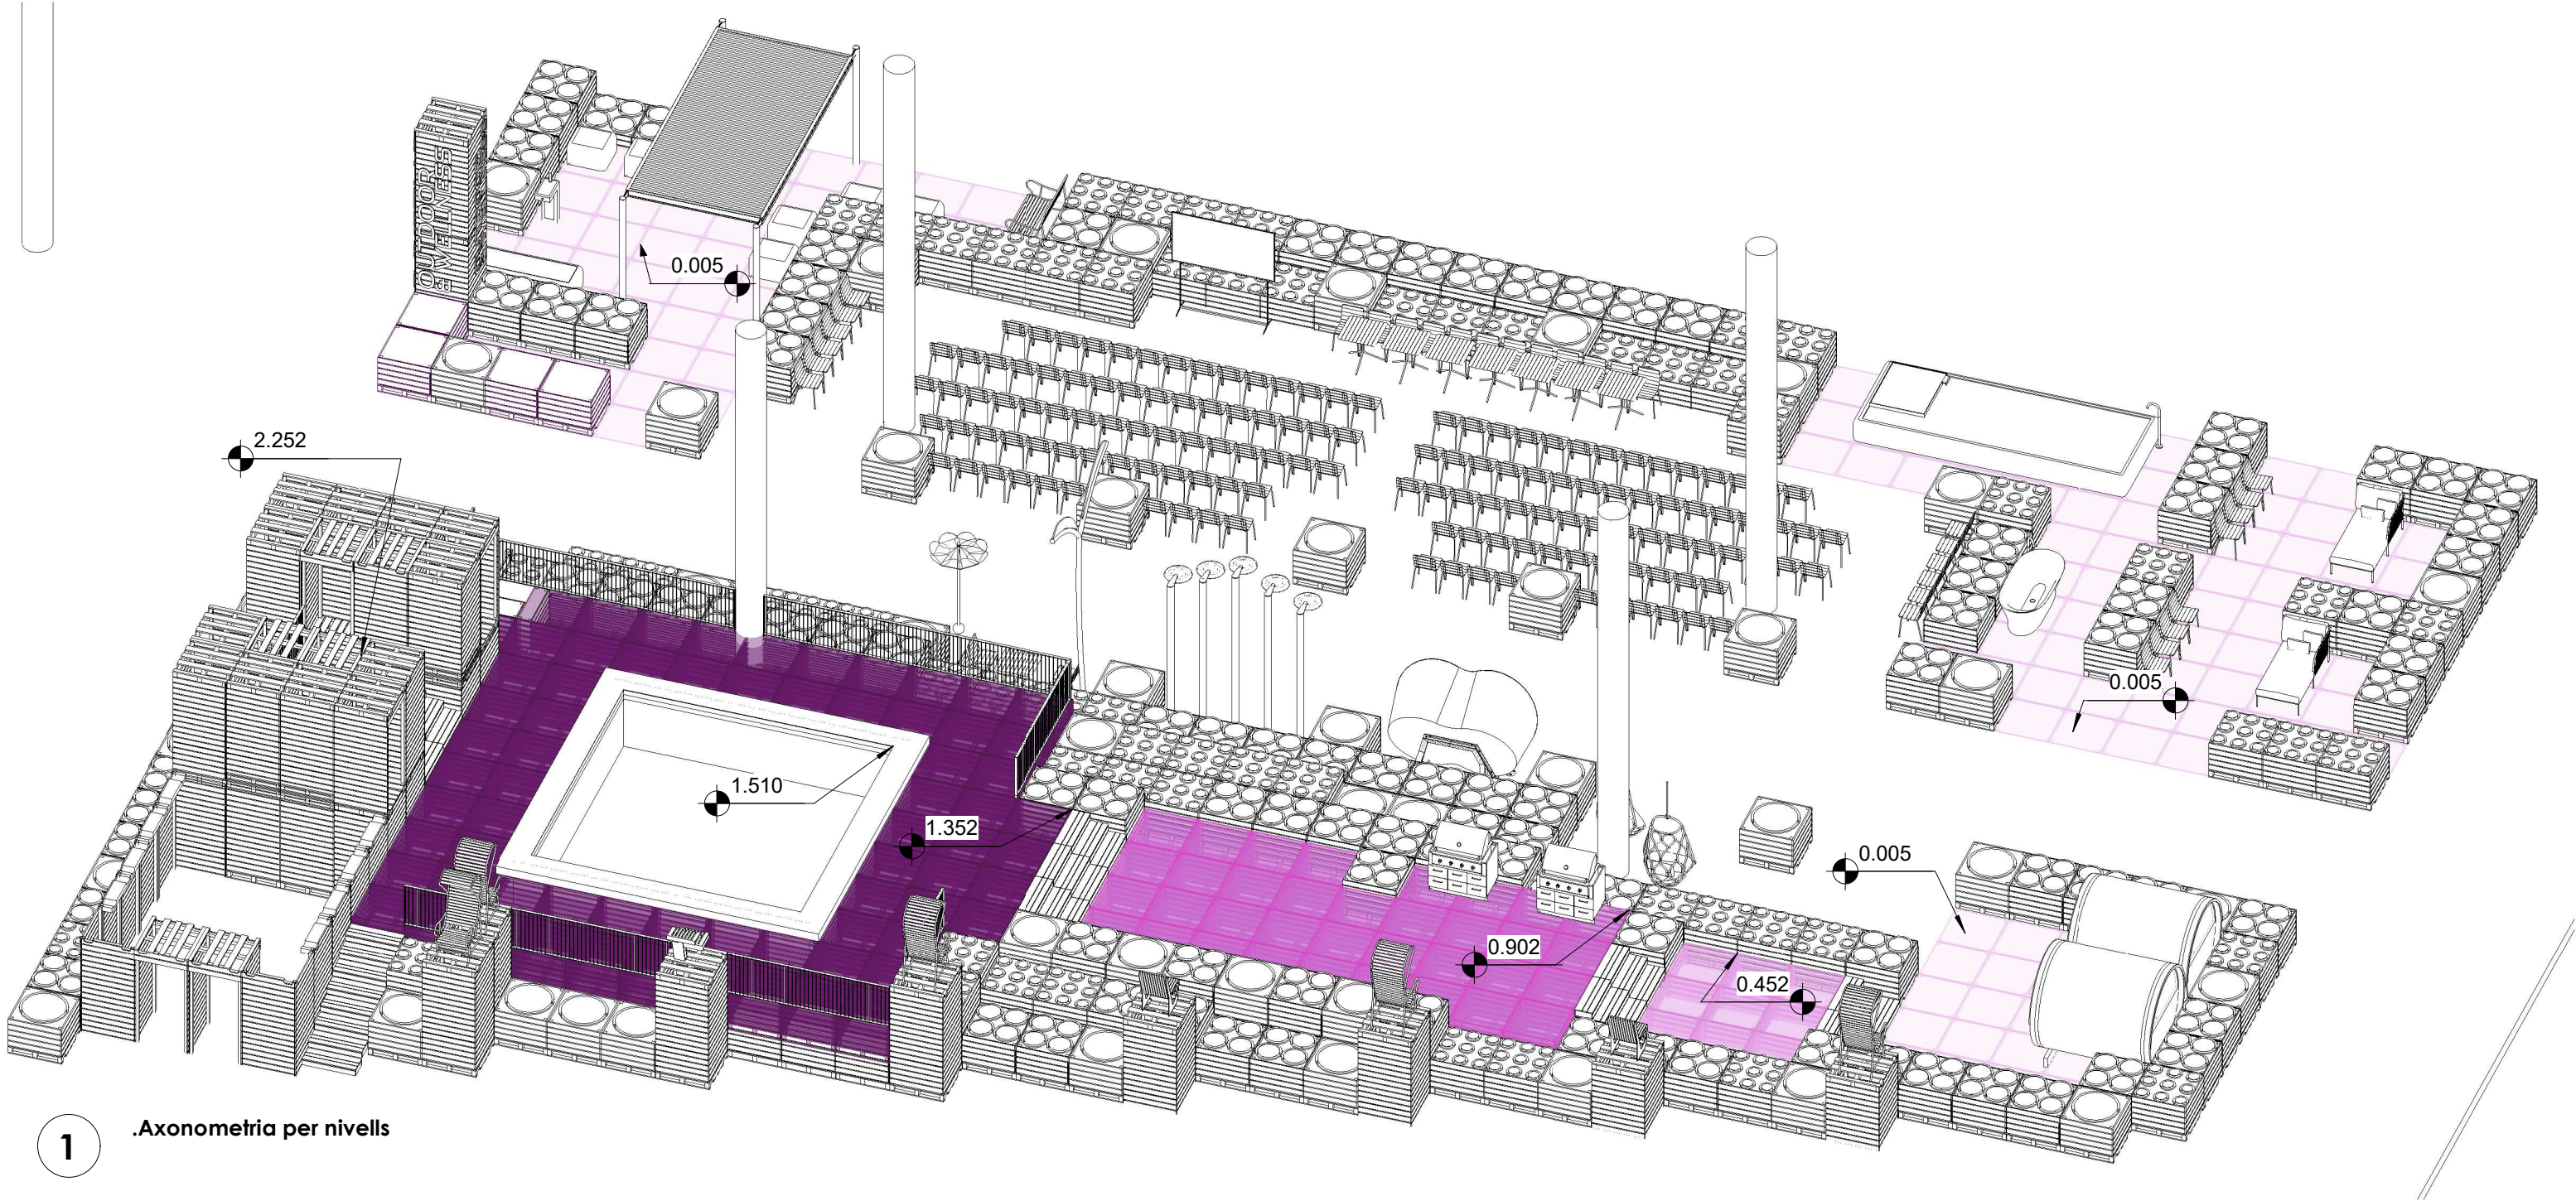

1

.Axonometria per nivells